



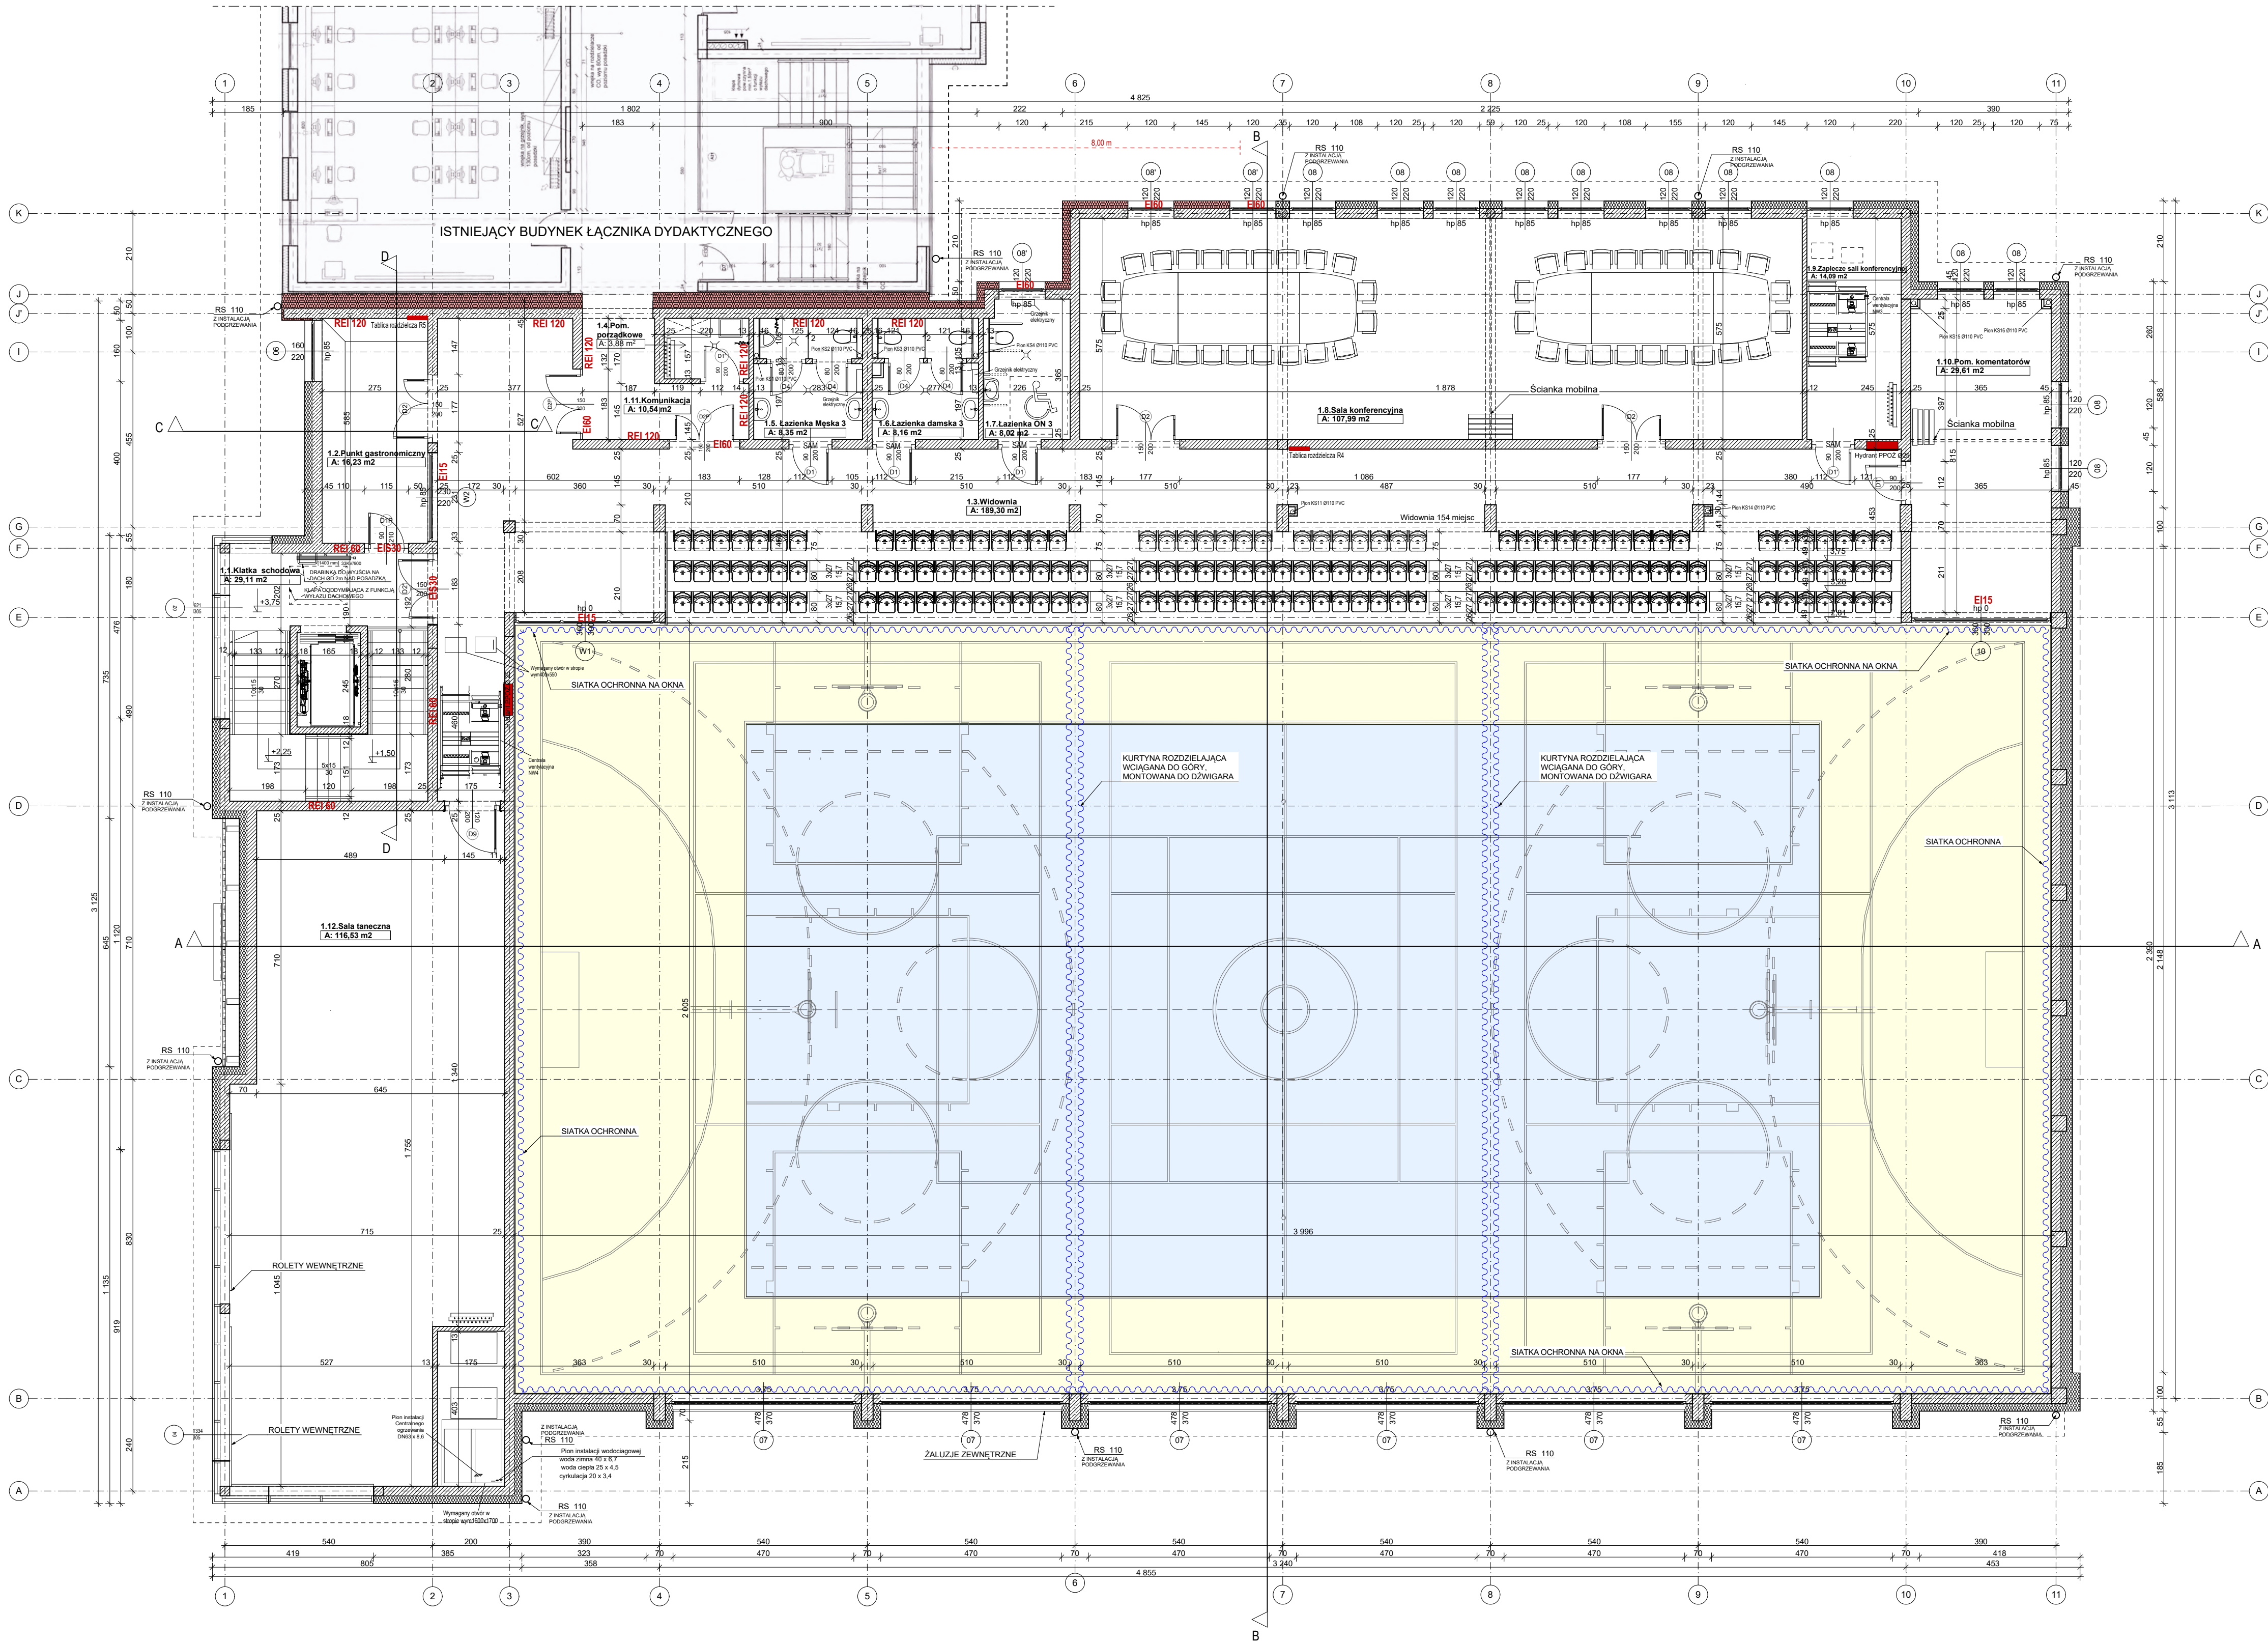

OZNACZENIA

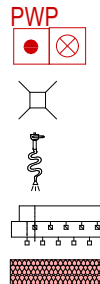

Przeciwpowarowy wyłącznik prądu
Wpust podłogowy
Złączka do węży
Rozdzielacz
Izolacja niepalna

ZESTAWIENIE POWIERZCHNI - PIĘTRO:

1.1.Klatka schodowa	29,11 m ²
1.2.Punkt gastronomiczny	16,23 m ²
1.3.Widownia	189,30 m ²
1.4. Pom. porządkowe	3,88 m ²
1.5. Łazienka Męska 3	8,35 m ²
1.6. Łazienka Damska 3	8,16 m ²
1.7. Łazienka ON 3	8,02 m ²
1.8. Sala konferencyjna	107,99 m ²
1.9. Zaplecze sali konferencyjnej	14,09 m ²
1.10. Pom. Komentatorów	29,61 m ²
1.11. Komunikacja	10,54 m ²
1.12. Sala taneczna	116,53 m ²

PIĘTRO ŁĄCZNIE 541,81 m²

PIĘTRO	541,81 m ²
PARTER	1 261,99 m ²
PIWNICA	475,18 m ²
Łącznie	2 278,98 m ²

JEDNOSTKA PROJEKTOWA: michalotomanski.pl Projektowanie Architektoniczne Michał Otomański 94-104 Łódź, ul. Obywatelska 106B lok. 36; NIP 727-140-26-45; REGON: 472228329 tel. +48 601 268 386; e-mail: architek@michalotomanski.pl www.michalotomanski.pl		
INWESTOR: MIASTO SIEDLCE, SKWER NIEPODLEGŁOŚCI 2 08-110		
ZAMAWIAJĄCY: MIASTO SIEDLCE, SKWER NIEPODLEGŁOŚCI 2 08-110		
OBIEKT: Hala sportowa przy IV Liceum Ogólnokształcącym w Siedlcach. Ul. Konarskiego 1, 08-110 Siedlce.		
NAZWA PROJEKTU: Projekt budowlany rozbudowy budynku IV Liceum Ogólnokształcącego o halę sportową oraz budowę schodów zewnętrznych i pochylni dla osób ze szczególnymi potrzebami, elementów infrastruktury technicznej w zakresie instalacji kanalizacji sanitarnej, wody i zasilania w energię elektryczną, a także elementami zagospodarowania terenu w postaci utwardzonych dojazdów i dojazdów, zlokalizowana przy ul. Konarskiego 1 w Siedlcach (08-110) dz. nr ewid. 63/1, 63/2, obręb 41		
PROJEKTANT: mgr inż. arch. Michał Otomański upr. bud. nr 43/01/WŁ w specjalności architektonicznej bez ograniczeń	SPRAWDZAJĄCY: mgr inż. arch. Jacek Kamiński upr. bud. nr 16/R-541/LOIA/06 w specjalności architektonicznej bez ograniczeń	
PROJEKTANT: mgr inż. Joanna Borys-Banaszczyk upr. bud. nr LOD/2342/PWOK/14 w specjalności konstrukcyjno-budowlanej bez ograniczeń	SPRAWDZAJĄCY: dr inż. Szymon Jan Langer upr. bud. nr LOD/1721/PWOK/11 w specjalności konstrukcyjno-budowlanej bez ograniczeń	
PROJEKTANT: mgr inż. Mirosław Tomala upr. bud. nr 12257/WŁ w specjalności instal. i sieci sanitarnych bez ograniczeń	SPRAWDZAJĄCY: mgr inż. Michał Szczepiński upr. bud. w spec. sanit. bo nr nr uprawnień LOD/2094/PWOS/13	
PROJEKTANT: mgr inż. Rafał Wyszczepalski upr. bud. nr LOD/3966/PWBE/19 w spec. instal. i urządzeń elektrycznych i energ. bez ograniczeń.	SPRAWDZAJĄCY: mgr inż. Krzysztof Karczewski upr. bud. nr LOD/4422/PBE/20 w spec. instal. i urządzeń elektrycznych i energ. bez ograniczeń.	
OPRACOWALI: inż. arch. Maciej Otomański student: Marta Włpsek		
TEMAT RYSUNKU: RZUT PIĘTRA		
BRANŻA: ARCHITEKTURA	FAZA: PB	NR RYSUNKU: A - 3
DATA: WRZESIEŃ 2024r.	SKALA: 1:100	
Zastrzeżenie: ten projekt jest prezentowany na niniejszym rysunku stanowi własność: Projektowanie Architektoniczne Michał Otomański i jest utworem w rozumieniu ustawy o prawie autorskim i prawach pokrewnych. Żadna jej część nie może być rozpowszechniana, kopiowana czy wykorzystywana w jakikolwiek sposób bez pisemnej zgody np. na zasadach opisanych w umowie z inwestorem.		