


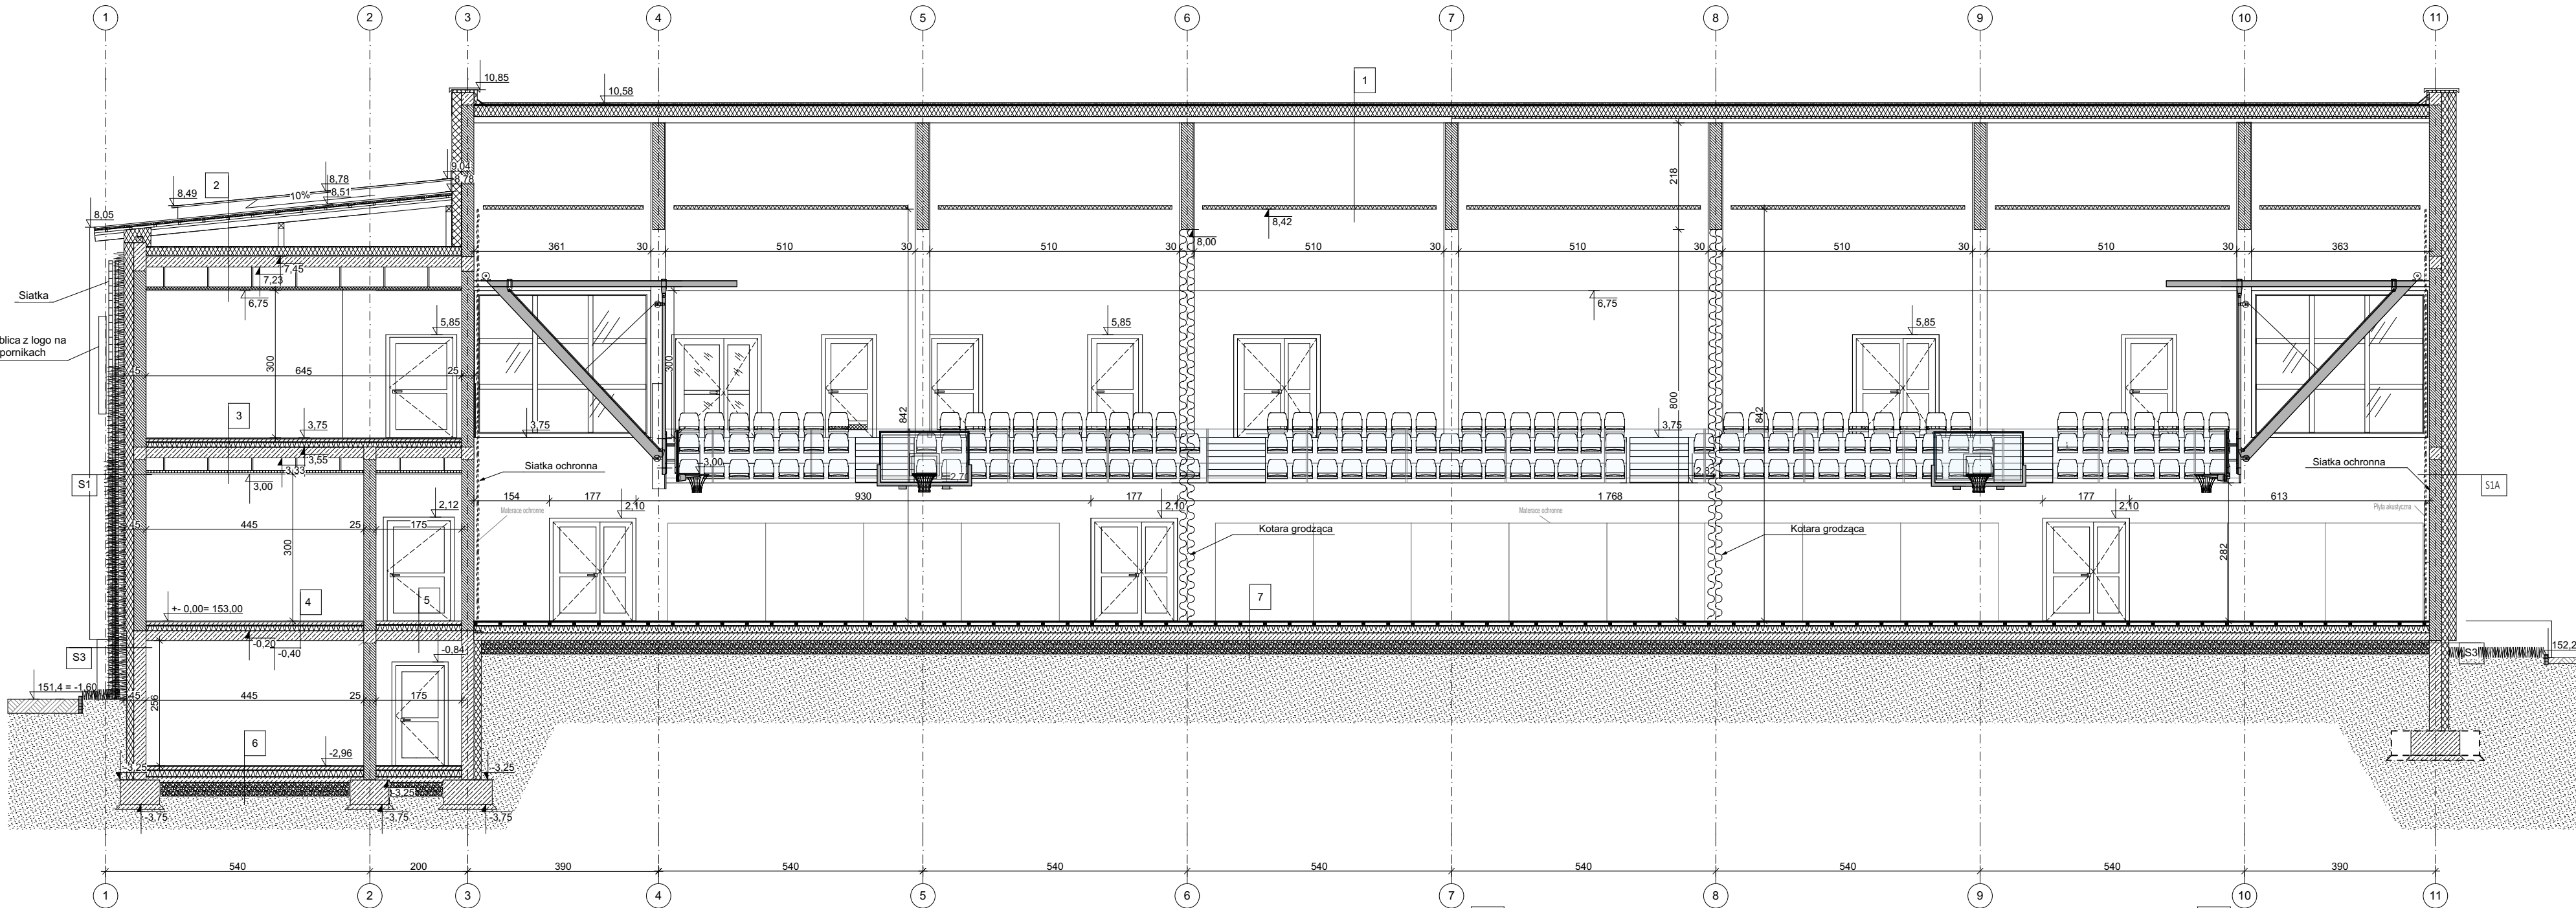

01 DACH SALI SPORTOWEJ	
PLYTA WARSTWOWA Z PIAWKĄ PIR	20 cm
BLACHA TRAPEZOWA	0,1 mm
DŹWIGARY MASYWNE Z DREWNA KLEJONEGO GR.24cm / PUSTKA WENTYLACYJNA	175 - 215cm
SURFIT PODWIESZANY AKUSTYCZNY Z PŁYT Z WELNY DRZEWINEJ ŁĄCZONEJ MAGNEZYTEM SYSTEM ODPORNY NA UDERZENIA PŁEKĄ W KLASIE 1A	7,5 cm

02 STROPODACH	
BLACHA TYTANOWO-CYNKOWA NA RABEK STOIĄCY, KOLOR SZARY	0,8 mm
PLYTA OSB	3,2 cm
KONTROLATY	5 cm
ŁĄTY NA KROKWIACH	5 cm
KONSTRUKCJA DREWNIANA WG BRANŻY KONSTRUKCYJNEJ	
PUSTKA POWIETRZNA, WENTYLOWANA	22,8-84,1 cm
MEMBRANA PCV PAROPRZEPUSZCZALNA	0,5 mm
IZOLACJA TERMICZNA WELNA SKALNA $\lambda=0,022$ [W/mK]	20 cm
MEMBRANA PCV PAROSZCZELNA	0,5 mm
PLYTA STROPOWA ŻELBETOWA MONOLIT. WG PROJEKTU KONSTRUKCJI	22 cm
PRZESTRZEŃ WENTYLACYJNA	40,6 cm
SURFIT PODWIESZANY AKUSTYCZNY Z PŁYT Z WELNY DRZEWINEJ ŁĄCZONEJ MAGNEZYTEM 120x60 cm	7,5 cm

03 PODŁOGA DREWNIANA - SALA TANECZNA	
DREWNIANE DWUWARSTWOWE DESKI SPORTOWE	1,26 cm
FOLIA PE	0,03 mm
WARSTWA SILEXU	1,2 cm
PIANKA SPRĘŻYSTA LUŻNO ROZKŁADANA WYKŁADZINA IZOLUJĄCA PCV	1 cm
JASTRYCH CEMENTOWY	7 cm
FOLIA PE NA ZAKŁAD 10%	0,2 mm
IZOLACJA TERMICZNA STYROPIAN EPS100 $\lambda=0,036$ [W/mK]	15 cm
PLYTA STROPOWA ŻELBETOWA WG KONSTRUKCJI	22 cm
PRZESTRZEŃ WENTYLACYJNA	25,6 cm
SURFIT PODWIESZANY AKUSTYCZNY Z PŁYT Z WELNY DRZEWINEJ ŁĄCZONEJ MAGNEZYTEM 120x60 cm NA RUSZCIE Z PROFILÓW METALOWYCH	7,5 cm

04 PODŁOGA SIŁOWNI	
MATA Z CZĄSTEK GRANULATU GUMOWEGO - 100X100 KWADRAT	2 cm
JASTRYCH CEMENTOWY	7 cm
FOLIA PE NA ZAKŁAD 10%	0,2 mm
IZOLACJA TERMICZNA STYROPIAN EPS100 $\lambda=0,036$ [W/mK]	11 cm
PLYTA STROPOWA ŻELBETOWA WG KONSTRUKCJI	20 cm

05 PODŁOGA KAUCZUKOWA	
WYKŁADZINA KAUCZUKOWA Z PODKŁADEM AKUSTYCZNYM ZABEZPIECZONA POLIMEREM PRZ	6 mm
JASTRYCH CEMENTOWY	7 cm
FOLIA PE NA ZAKŁAD 10%	0,2 mm
IZOLACJA TERMICZNA STYROPIAN EPS100 $\lambda=0,036$ [W/mK]	12,5 cm
PLYTA STROPOWA ŻELBETOWA WG KONSTRUKCJI	20 cm
PRZESTRZEŃ WENTYLACYJNA	27-77 cm
SURFIT PODWIESZANY AKUSTYCZNY Z PŁYT Z WELNY DRZEWINEJ ŁĄCZONEJ MAGNEZYTEM 120x60 cm	7,5 cm

06 PODŁOGA NA GRUNCIE	
WARESTA WYKONCZONIOWA - GRES - WYKŁADZINA PCV	15 mm
JASTRYCH CEMENTOWY	7 cm
FOLIA PE NA ZAKŁAD 10%	0,2 mm
IZOLACJA TERMICZNA STYROPIAN EPS100 $\lambda=0,036$ [W/mK]	15 cm
WARSTWA PRZECIWWILGOCIOWA, np. FOLIA HDPE	0,5 mm
POSADZKA BETONOWA NA GRUNCIE	10 cm
PODOSYPKA PIASKOWA UBIJANA NA MOKRO	30 cm

07 PODŁOGA SALI SPORTOWEJ	
Panel sportowy	1,25 cm
Folia PE	0,5 mm
Podłoga ślepa	1,5 cm
Modułowe podwójne legary	5,4 cm
Folia PE	0,5 mm
Podłoże betonowe	15 cm
PODOSYPKA PIASKOWA UBIJANA NA MOKRO	30 cm

S1 ŚCIANA ZEWNĘTRZNA - ELEWACJA	
TYNK SILIKONOWO-SILIKATOWY SYSTEMU BSO	1 cm
IZOLACJA TERMICZNA WELNA MINERALNA $\lambda=0,032$ [W/mK]	20 cm
PUSTAK CERAMICZNY 25 P+W klasa 15 NA ZAPRAWIE KLEJOWEJ	25 cm
TYNK CEM-WAP	1,5 cm

08 PODŁOGA POMIESZCZEŃ SANITARNYCH	
PLYTKI CERAMICZNE	2 cm
JASTRYCH CEMENTOWY	7 cm
FOLIA PE NA ZAKŁAD 10%	0,2 mm
IZOLACJA TERMICZNA STYROPIAN EPS100 $\lambda=0,036$ [W/mK]	11 cm
PLYTA STROPOWA ŻELBETOWA WG KONSTRUKCJI	20 cm

S2 ŚCIANA ZEWNĘTRZNA - NIEPALNA	
TYNK SILIKONOWO-SILIKATOWY SYSTEMU BSO	1 cm
IZOLACJA TERMICZNA WELNA MINERALNA $\lambda=0,032$ [W/mK]	20 cm
PUSTAK CERAMICZNY 25 P+W klasa 15 NA ZAPRAWIE KLEJOWEJ	25 cm
TYNK CEM-WAP	1,5 cm

S1A ŚCIANA ZEWNĘTRZNA - ELEWACJA	
TYNK SILIKONOWO-SILIKATOWY SYSTEMU BSO	1 cm
IZOLACJA TERMICZNA STYROPIAN EPS10 $\lambda=0,032$ [W/mK]	15/30 cm
PUSTAK CERAMICZNY 25 P+W klasa 15 NA ZAPRAWIE KLEJOWEJ	25 cm
TYNK CEM-WAP	1,5 cm

S3 ŚCIANA ZEWNĘTRZNA - COKÓŁ	
TYNK CEMENTOWY ŻYWIČNY NA SIATCE	1 cm
IZOLACJA TERMICZNA STYROPIAN EPS10	15 cm
PUSTAK BETONOWY / ŚCIANA ŻELBETOWA MONOLIT. $\lambda=0,032$ [W/mK]	25 cm
TYNK CEMENTOWY	1,5 cm
IZOLACJA PRZECIWWILGOCIOWA POWŁOKOWA	

JEDNOSTKA PROJEKTOWA:

Logo of Michal Otomanski

michalotomanski.pl
Projektowanie Architektoniczne Michal Otomanski
94-104 Łódź, ul. Obywatelska 106B lok. 36; NIP 727-149-26-45; REGON: 472228329
tel. +48 601 268 386; e-mail: architekt@michalotomanski.pl www.michalotomanski.pl

INWESTOR:

MIASTO SIEDLCE, SKWER NIEPODLEGŁOŚCI 2 08-110

ZAMAWIAJĄCY:

MIASTO SIEDLCE, SKWER NIEPODLEGŁOŚCI 2 08-110

OBIEKT:

Hala sportowa przy IV Liceum Ogólnokształcącym w Siedlcach. Ul. Konarskiego 1, 08-110 Siedlce.

NAZWA PROJEKTU:

Projekt budowlany rozbudowy budynku IV Liceum Ogólnokształcącego o halę sportową oraz budowę schodów zewnętrznych i pochylni dla osób ze szczególnymi potrzebami, elementów infrastruktury technicznej w zakresie instalacji kanalizacji sanitarnej, wody i zasilania w energię elektryczną, a także elementami zagospodarowania terenu w postaci utwardzonych dojeżdż i dojazdów, zlokalizowana przy ul. Konarskiego 1 w Siedlcach (08-110) dz. nr ewid. 63/1, 63/2, obręb 41

PROJEKTANT:

mgr inż. arch. Michal Otomanski upr. bud. nr 43/01/WŁ w specjalności architektonicznej bez ograniczeń

SPRAWDZAJĄCY:

mgr inż. arch. Jarosław Kamiński upr. bud. nr 16/R-541/LOIA/06 w specjalności architektonicznej bez ograniczeń

PROJEKTANT:

mgr inż. Joanna Boryca-Banaszczyk upr. bud. nr LOD/2342/PWOK/14 w specjalności konstrukcyjno-budowlanej bez ograniczeń

SPRAWDZAJĄCY:

dr inż. Szymon Jan Langier upr. bud. nr LOD/1721/PWOK/11 w specjalności konstrukcyjno-budowlanej bez ograniczeń

PROJEKTANT:

mgr inż. Mirosław Tomala upr. bud. nr 122/97/WŁ w specjalności instal. i sieci sanitarnych bez ograniczeń

SPRAWDZAJĄCY:

mgr inż. Michal Szczeciński upr. bud. w spec. sanit. bo nr nr uprawnień: LOD/2094/PWOS/13

PROJEKTANT:

mgr inż. Rafał Woszczański upr. bud. nr LOD/3966/PWBE/19 w spec. instal., sieci i urządzeń elektrycznych i energ. bez ograniczeń.

SPRAWDZAJĄCY:

mgr inż. Krzysztof Kardecki upr. bud. nr LOD/4422/PBE/20 w spec. instal., sieci i urządzeń elektrycznych i energ. bez ograniczeń.

OPRACOWALI:

inż. arch. Maciej Otomanski
student: Marta Węcek

TEMAT RYSUNKU:

PRZEKRÓJ A-A

BRANŻA:

ARCHITEKTURA

FAZA:

PB

NR RYSUNKU:

A - 5

DATA:

WRZESIEŃ 2024r.

SKALA:

1:100

Zastrzega się, że treść prezentowana na niniejszym rysunku stanowi własność: Projektowanie Architektoniczne Michal Otomanski i jest utworem w rozumieniu ustawy o prawie autorskim i prawach pokrewnych. Żadna jej część nie może być rozpowszechniana, kopiowana czy wykorzystywana w jakikolwiek sposób bez pisemnej zgody np. na zasadach zapisanych w umowie z Inwestorem.