

01	DACH SALI SPORTOWEJ	
PLYTA WARSTWOWA Z PIAKĄ PIR		20 cm
BLACHA TRAPEZOWA		0,1 mm
ŁÓŻYSCA MASYWNE Z DREWNA KLEJONEGO GR.24cm / PUSTKA WENTYLACYJNA		175 - 215cm
SUFIT PODWIESZANY AKUSTYCZNY Z PŁYT WELNY DREWNEJ ŁĄCZONEJ MAGNEZYTEM SYSTEM ODPORNY NA UDERZENIA PIKĄ W KLASIE 1A		7,5 cm

02a	STROPODACH	
BLACHA TYTANOWO-CYNKOWA NA RABEK STOJĄCY, KOLOR SZARY	0,8 mm	
PLYTA OSB	32 cm	
KONTROLATY	5 cm	
ŁATY NA KROKWIACH	5 cm	
KONSTRUKCJA DREWNIANA WG BRANŻY KONSTRUKCYJNEJ		
PUSZKA POWIETRZNA, WENTYLOWANA	20,4-98,6 cm	
MEMBRANA PCV PAROPRZEPUSZCZALNA	0,5 mm	
IZOLACJA TERMICZNA-WEŁNA SKALNA $\lambda = 0,022$ [W/mK]	20 cm	
MEMBRANA PCV PAROSZCZELNA	0,5 mm	
PLYTA STROPOWA ŻELBETOWA MONOLIT. WG PROJEKTU KONSTRUKCJI	20 cm	
PRZESTRZEŃ WENTYLACYJNA	27,5 / 42,5 cm	
SUFIT PODWIESZANY AKUSTYCZNY Z PŁYT WELNY DREWNEJ ŁĄCZONEJ MAGNEZYTEM 120x60 cm	7,5 cm	

03	PODŁOGA DREWNIANA - SALA TANECZNA	
DREWNIANE DWUWARSTWOWE DESKI SPORTOWE		1,26 cm
FOLIA PE		0,03 mm
WARSTWY SILEKI		1,2 cm
PIANKA SPRĘŻYSTA ŁUŻNO ROZKŁADANA		1 cm
WYKŁADZINA IZOLUJĄCA PCV		0,5 mm
JASTRYCH CEMENTOWY		7 cm
FOLIA PE NA ZAKŁAD 10%		0,2 mm
IZOLACJA TERMICZNA STYROPIAN EPS100	$\lambda=0,036$ [W/mK]	15 cm
PLYTASTROPOWA ŻELBETOWA WG KONSTRUKCJI		22 cm
PRZESTRZEŃ WENTYLACYJNA		25,6 cm
SUFIT PODWIESZANY AKUSTYCZNY Z PŁYT WELNY DREWNEJ ŁĄCZONEJ MAGNEZYTEM 120x60 cm NA RUSZCIE Z PROFILÓW METALOWYCH		7,5 cm

04	PODŁOGA SIŁOWNI	
MATA Z CZĄSTEK GRANULATU GUMOWEGO - 100X100 KWADRAT		2 cm
JASTRYCH CEMENTOWY		7 cm
FOLIA PE NA ZAKŁAD 10%		0,2 mm
IZOLACJA TERMICZNA STYROPIAN EPS100	$\lambda=0,036$ [W/mK]	11 cm
PLYTASTROPOWA ŻELBETOWA WG KONSTRUKCJI		20 cm

05	PODŁOGA KAUCZUKOWA	
WYKŁADZINA KAUCZUKOWA Z PODKŁADEM AKUSTYCZNYM ZABEZPIECZONA POLIMEREM PRG		6 mm
JASTRYCH CEMENTOWY		7 cm
FOLIA PE NA ZAKŁAD 10%		0,2 mm
IZOLACJA TERMICZNA STYROPIAN EPS100	$\lambda=0,036$ [W/mK]	12,5 cm
PLYTA STROPOWA ŻELBETOWA WG KONSTRUKCJI		20 cm
PRZESTRZEŃ WENTYLACYJNA		27-77 cm
SUFIT PODWIESZANY AKUSTYCZNY Z PŁYT WEŁNY DREWNEJ ŁĄCZONEJ MAGNEZYTEM 120x60		7,5 cm

06	PODŁOGA NA GRUNCIE	
WARSTA WYKONCZENIOWA - GRES - WYKŁADZINA PCV		15 mm
JASTRYCH CEMENTOWY		7 cm
FOLIA PE NA ZAKŁAD 10%		0,2 mm
IZOLACJA TERMICZNA STYROPIAN EPS100	$\lambda=0,036$ [W/mK]	15 cm
WARSTWA PRZECIWWILGOCIOWA, np. FOLIA HDPE		0,5 mm
PODADZKA BETONOWA NA GRUNCIE		10 cm
PODSYPKA PIASKOWA UBIJANA NA MOKRO		30 cm

07	PODŁOGA SALI SPORTOWEJ	
PANEL SPORTOWY		1,25 cm
FOLIA PE		0,5 mm
PODŁOGA ŚLEPA		1,5 cm
MODUŁOWE PODWÓJNE LEGARY		5,4 cm
FOLIA PE		0,5 mm
PODŁOŻE BETONOWE		15 cm
PODSYPKA PIASKOWA UBIJANA NA MOKRO		30 cm


S1	ŚCIANA ZEWNĘTRZNA - ELEWACJA	
TYNK SILIKONOWO-SILIKATOWY SYSTEMU BSO		1 cm
IZOLACJA TERMICZNA STYROPIAN EPS70	$\lambda=0,032$ [W/mK]	20 cm
PUSTAK CERAMICZNY 25 P+W klasa 15 NA ZAPRAWIE KLEJOWEJ		25 cm
TYNK CEM-WAP		1,5 cm

08	PODŁOGA POMIESZCZEŃ SANITARNYCH	
PLYTKI CERAMICZNE		2 cm
JASTRYCH CEMENTOWY		7 cm
FOLIA PE NA ZAKŁAD 10%		0,2 mm
IZOLACJA TERMICZNA STYROPIAN EPS100	$\lambda=0,036$ [W/mK]	11 cm
PLYTA STROPOWA ŻELBETOWA WG KONSTRUKCJI		20 cm

S2	ŚCIANA ZEWNĘTRZNA - NIEPALNA	
	TYNKO SILIKONOWO-SILIKATOWY SYSTEMU BSO	1 cm
	IZOLACJA TERMICZNA WEŁNA MINERALNA $\lambda=0,032$ [W/mK]	20 cm
	PUSTAK CERAMICZNY 25 P+W klasa 15 NA ZAPRAWIE KLEJOWEJ	25 cm
	TYNKO CEM-WAP	1,5 cm

S1A	ŚCIANA ZEWNĘTRZNA - ELEWACJA	
TYNK SILIKONOWO-SILIKATOWY SYSTEMU BSO		1 cm
IZOLACJA TERMICZNA STYROPIAN EPS70	$\lambda=0,032$ [W/mK]	15/30 cm
PUSTAK CERAMICZNY 25 P+W klasa 15 NA ZAPRAWIE KLEJOWEJ		25 cm
TYNK CEM-WAP		1,5 cm

S3	ŚCIANA ZEWNĘTRZNA - COKÓŁ	
TYNK COKOŁOWY ŻYWICZNY NA SIATCE		1 cm
IZOLACJA TERMICZNA STYROPIAN EPS70		15 cm
PUSTAK BETONOWY / ŚCIANA ŻELBETOWA MONOLIT.	$\lambda=0,032 [W/mK]$	25 cm
TYNK CEMENTOWY		1,5 cm
IZOLACJA PRZECIWWILGOCIOWA POWŁOKOWA		

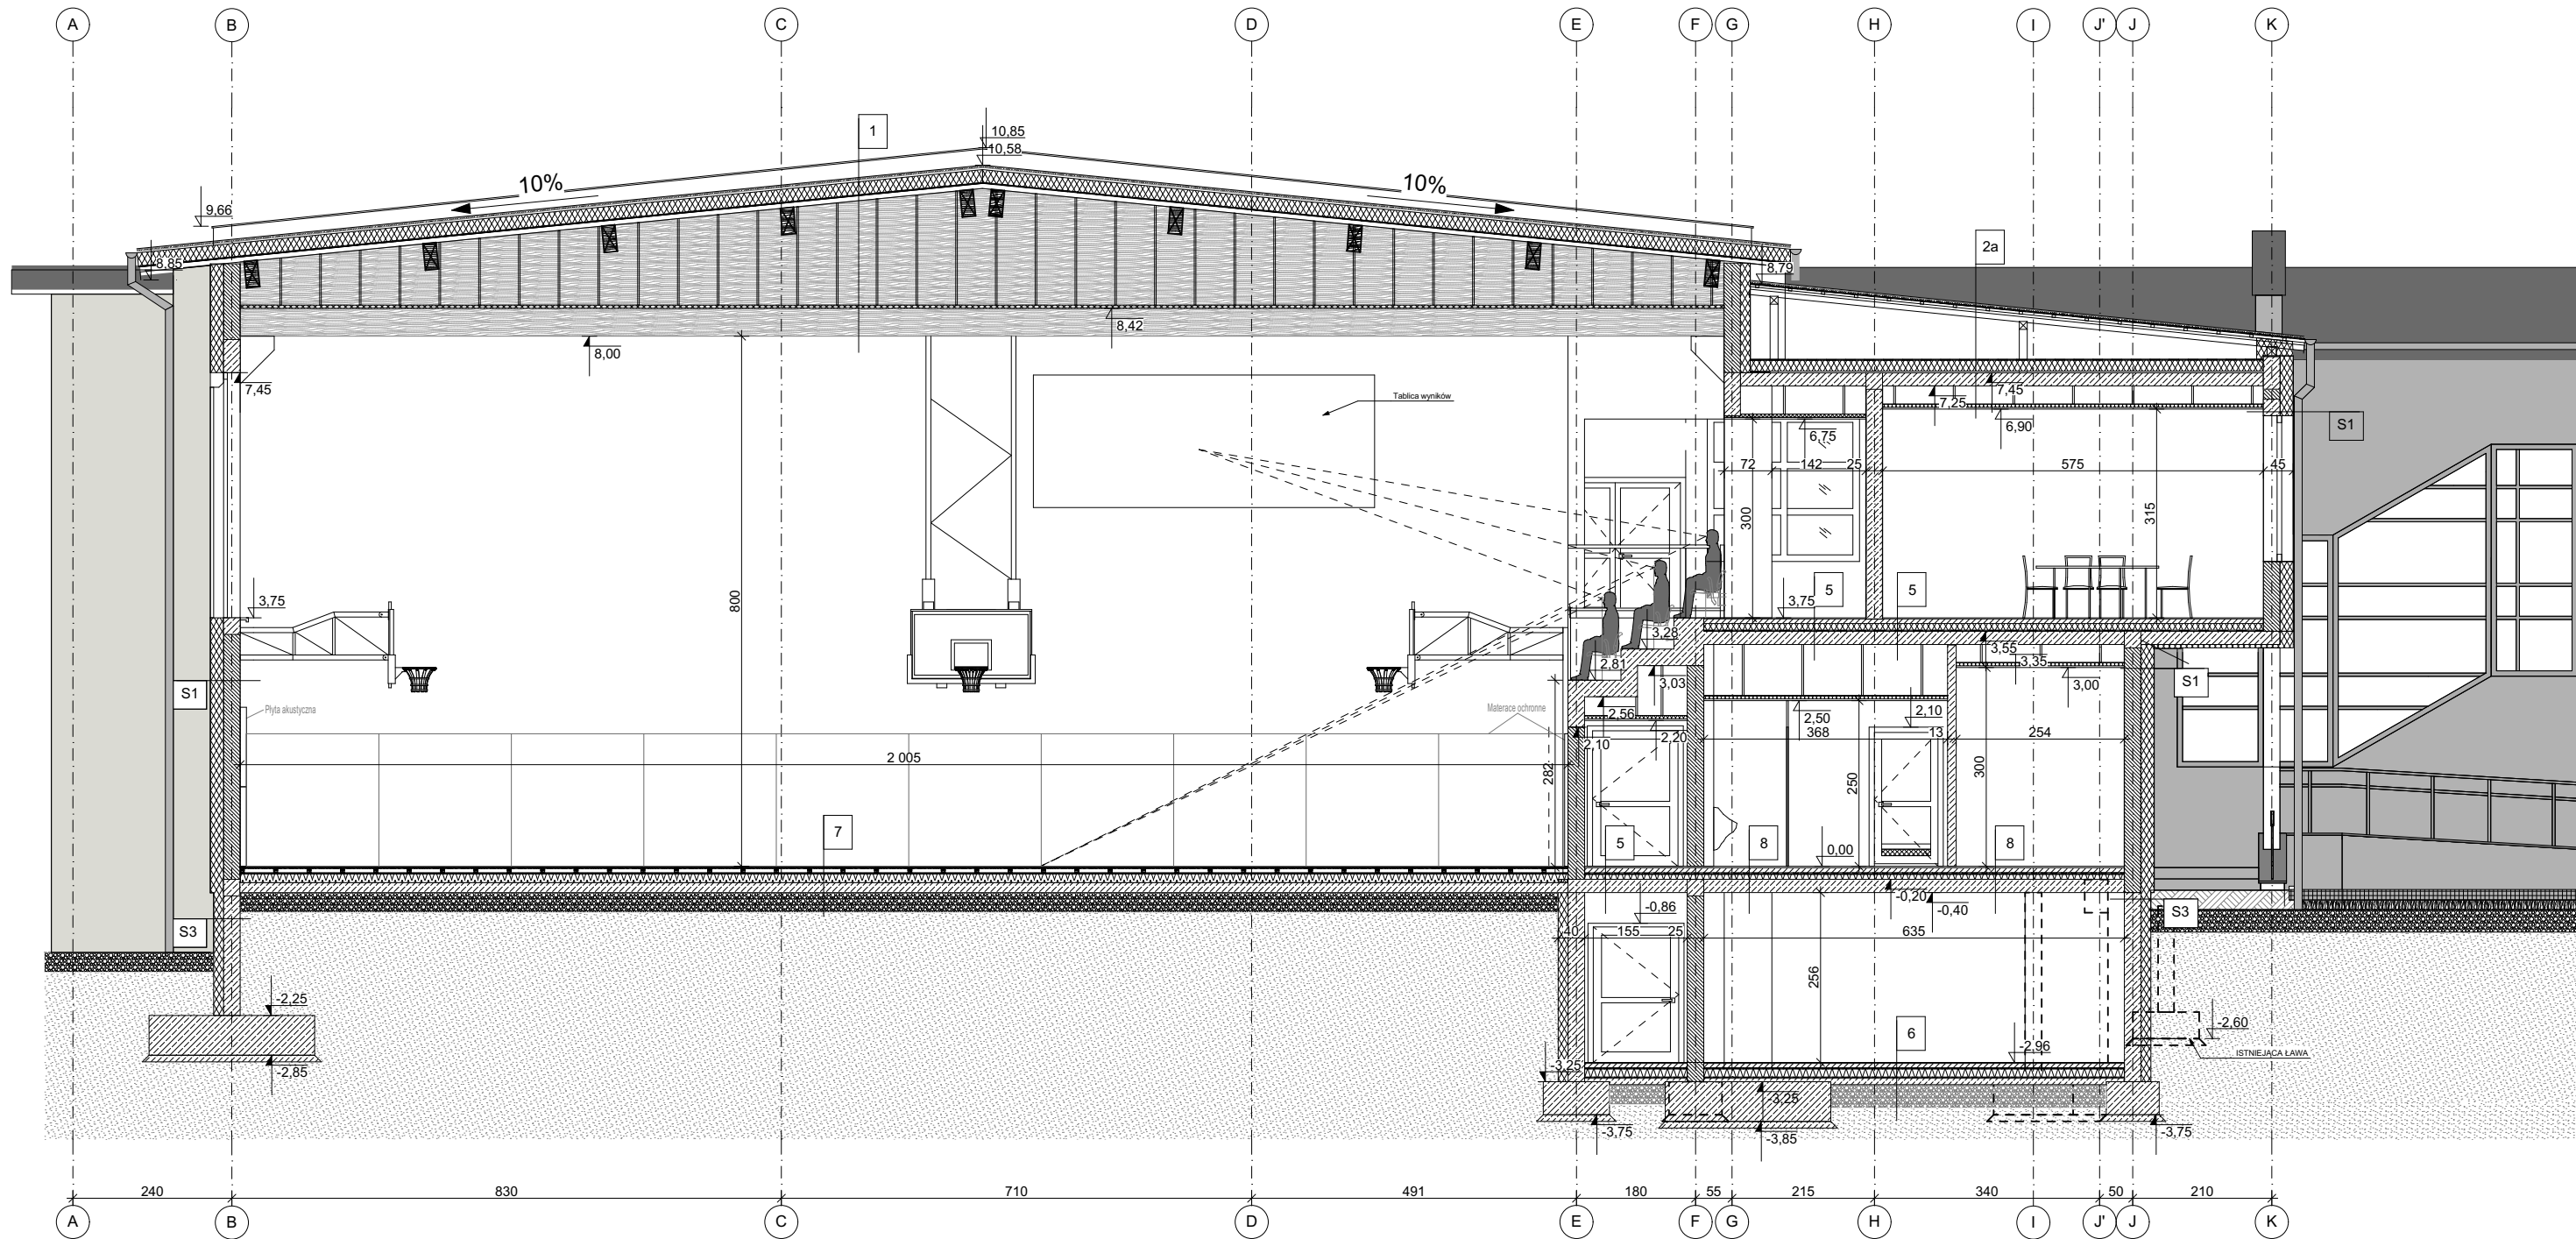

JEDNOSTKA PROJEKTOWA:

Logo of Michał Otomański

michalotomanski.pl
Projektowanie Architektoniczne Michał Otomański
94-104 Łódź, ul. Obywatelska 106B lok. 36 ; NIP 727-149-26-45 ; REGON: 472228329
tel. +48 601 268 386; e-mail: architekt@michalotomanski.pl www.michalotomanski.pl

INWESTOR:

MIASTO SIEDLCE, SKWER NIEPODLEGŁOŚCI 2 08-110

ZAMAWIAJĄCY:

MIASTO SIEDLCE, SKWER NIEPODLEGŁOŚCI 2 08-110

OBIEKT:

Hala sportowa przy IV Liceum Ogólnokształcącym w Siedlcach. Ul. Konarskiego 1, 08-110 Siedlce.

NAZWA PROJEKTU:

Projekt budowlany rozbudowy budynku IV Liceum Ogólnokształcącego o halę sportową oraz budową schodów zewnętrznych i pochylni dla osób ze szczególnymi potrzebami, elementów infrastruktury technicznej w zakresie instalacji kanalizacji sanitarnej, wody i zasilania w energię elektryczną, a także elementami zagospodarowania terenu w postaci utwardzonych dojeżdż i dojazdów, zlokalizowana przy ul. Konarskiego 1 w Siedlcach (08-110) dz. nr ewid. 63/1, 63/2, obręb 41

PROJEKTANT:

mgr inż. arch. Michał Otomański upr. bud. nr 43/01/WŁ. w specjalności architektonicznej bez ograniczeń

SPRAWDZAJĄCY:

mgr inż. arch. Jarosław Kamiński upr. bud. nr 16/R-541/LOIA/06 w specjalności architektonicznej bez ograniczeń

PROJEKTANT:

mgr inż. Joanna Boryca-Banaszczyk upr. bud. nr LOD/2342/PWOK/14 w specjalności konstrukcyjno-budowlanej bez ograniczeń

SPRAWDZAJĄCY:

dr inż. Szymon Jan Langier upr. bud. nr LOD/1721/PWOK/11 w specjalności konstrukcyjno-budowlanej bez ograniczeń

PROJEKTANT:

mgr inż. Mirosław Tomala upr. bud. nr 122/97/WŁ. w specjalności instal. i sieci sanitarnych bez ograniczeń

SPRAWDZAJĄCY:

mgr inż. Michał Szczepaniak upr. bud. w spec. sanit. bo nr nr uprawnień: LOD/2094/PWOS/13

PROJEKTANT:

mgr inż. Rafał Woszczański upr. bud. nr LOD/3966/PWBZ/19 w spec. instal., sieci i urządzeń elektrycznych i energ. bez ograniczeń.

SPRAWDZAJĄCY:

mgr inż. Krzysztof Kardecki upr. bud. nr LOD/4422/PBE/20 w spec. instal., sieci i urządzeń elektrycznych i energ. bez ograniczeń.

OPRACOWALI:

inż. arch. Maciej Otomański
student: Marta Wierpek

TEMAT RYSUNKU:

PRZEKRÓJ B-B

BRANŻA:

ARCHITEKTURA

FAZA:

PB

NR RYSUNKU:

A - 6

DATA:

WRZESIEŃ 2024r.

SKALA:

1:100

Zastrzegam się, że treść prezentowana na niniejszym rysunku stanowi własność: Projektowanie Architektoniczne Michał Otomański i jest utworem w rozumieniu ustawy o prawie autorskim i prawach pokrewnych. Żadna jej część nie może być rozpowszechniana, kopiowana czy wykorzystywana w jakikolwiek sposób bez pisemnej zgody np. na zasadach zapisanych w umowie z Inwestorem.