


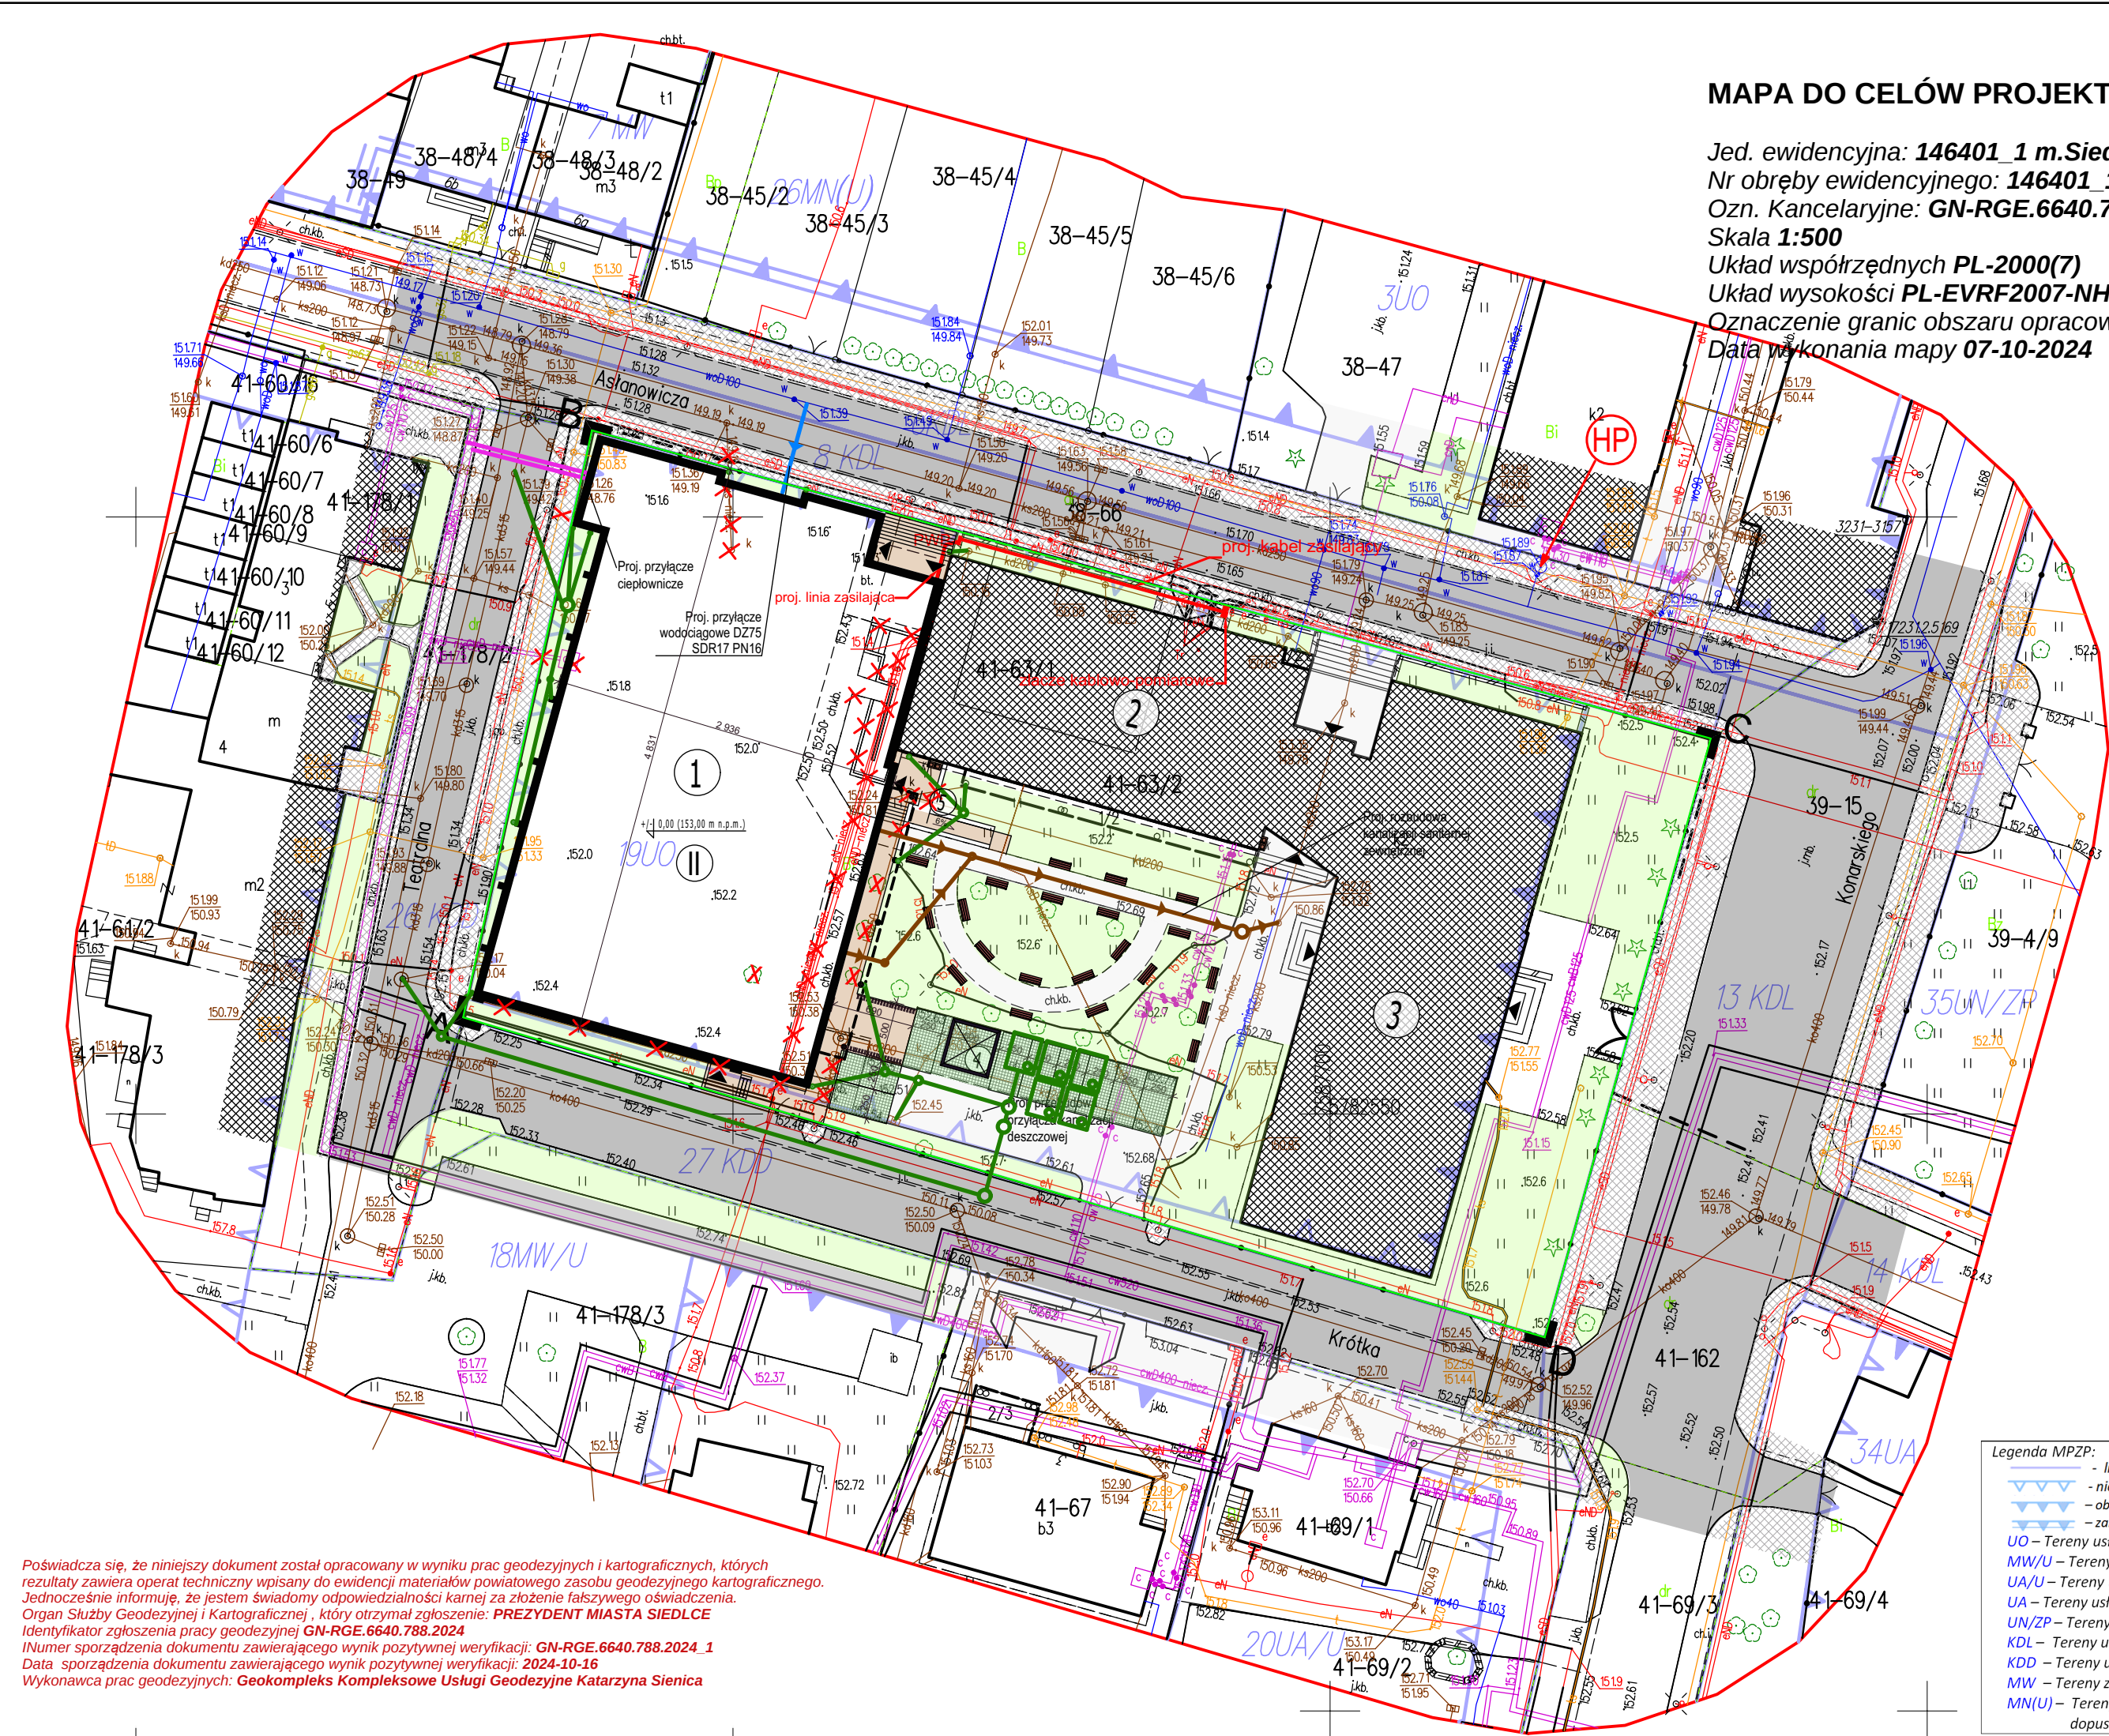

Poświadczam, że niniejszy dokument został opracowany w wyniku prac geodezyjnych i kartograficznych, których rezultaty zawiera operat techniczny wpisany do ewidencji materiałów powiatowego zasobu geodezyjnego kartograficznego. Jednocześnie informuję, że jestem świadomy odpowiedzialności karnej za złożenie fałszywego oświadczenia. Organ Służby Geodezyjnej i Kartograficznej, który otrzymał zgłoszenie: **PREZYDENT MIASTA SIEDLCE** Identyfikator zgłoszenia pracy geodezyjnej **GN-RGE.6640.788.2024** INumer sporządzenia dokumentu zawierającego wynik pozytywnej weryfikacji: **GN-RGE.6640.788.2024_1** Data sporządzenia dokumentu zawierającego wynik pozytywnej weryfikacji: **2024-10-16** Wykonawca prac geodezyjnych: **Geokompleks Kompleksowe Usługi Geodezyjne Katarzyna Sienica**

MAPA DO CELÓW PROJEKTOWYCH

Jed. ewidencyjna: **146401_1 m.Siedlce**
Nr obręby ewidencyjnej: **146401_1.0041 Siedlce ul. Konarskiego**
Ozn. Kancelaryjne: **GN-RGE.6640.788.2024**
Skala **1:500**
Układ współrzędnych **PL-2000(7)**
Układ wysokości **PL-EVRF2007-NH**
Oznaczenie granic obszaru opracowania - **KOLOR CZERWONY**
Data wykonania mapy **07-10-2024**

Geokompleks
Kompleksowe Usługi Geodezyjne
Katarzyna Sienica
ul. Pułaskiego 28/12, 08-110 Siedlce
NIP:762-186-80-46 tel.602-533-482

Przemysław
w Sienica

kierownik prac: mgr inż. Przemysław Sienica
uprawnienia GKG Nr 19318

Elektronicznie podpisany
przez Przemysław Sienica
Data: 2024.10.16 14:38:15
+02'00'

OZNACZENIA:

Obszar oddziaływania określony został na podstawie §13.1, §60 oraz §40 i § 271 oraz zgodnie z przepisami szczególnymi zawartymi w § 272 i § 273 Rozp. w sprawie warunków technicznych, jakim powinny odpowiadać budynki i ich usytuowanie nie wykracza poza granice opracowania (terenu objętego wnioskiem).

- A-D** GRANICE OPRACOWANIA TERENU INWESTYCJI
A-B-C-D TEREN INWESTYCJI OBJĘTY WNIOSEM O POZWOLENIE NA BUDOWĘ = OBSZAR ODDZIAŁYWANIA OBIEKTU
- ① PROJEKTOWANY BUDYNEK HALI SPORTOWEJ
② ISTNIEJĄCY BUDYNEK ŁĄCZNIKA DYDAKTYCZNEGO
③ ISTNIEJĄCY BUDYNEK IV LICEUM OGÓLNOKSZTAŁCĄCEGO
④ PROJ. MIEJSCE NA POJEMNIKI NA ODPADKI STAŁE
⑤ PROJ. POCHYLNIA DLA OSÓB NIEPEŁNOSPRAWNYCH
- ISTNIEJĄCE MIEJSCA POSTOJOWE
- ISTNIEJĄCE ULICE - DROGI POŻAROWE
- ISTNIEJĄCE UTWARDZONE DOJŚCIA DO BUDYNKU - kostka betonowa
- PROJEKTOWANE UTWARDZONE DOJŚCIA - kostka betonowa
- ZIELEŃ NISKA - trawniki
- DRZEWIA ISTNIEJĄCE
- DRZEWIA ISTNIEJĄCE DO WYCINKI WG ODRĘBNEGO POSTĘPOWANIA
- BRAMA WJAZDOWA
- FURTKA
- ŁAWKI PARKOWE I SIEDZISKA
- KOSZE NA ŚMIECI
- PROJEKTOWANE STOJAKI ROWEROWE - 40szt
- PROJEKTOWANA INSTALACJA ZEWN. WODY
- PROJEKTOWANA INSTALACJA ZEWN. KANALIZACJI DESZCZOWEJ
- PROJEKTOWANA INSTALACJA ZEWN. KANALIZACJI SANITARNEJ
- PROJEKTOWANE PRZYŁĄCZA INSTALACJI DO SIECI MIEJSKICH WG ODRĘBNYCH OPRACOWAŃ
- PROJEKTOWANE ZASILNIE ENERGETYCZNE BUDYNKU
- HP** HYDRANT POŻAROWY

Legenda MPZP:

- linia rozgraniczająca MPZP
- nieprzekraczalna linia zabudowy
- obowiązuje linie zabudowy
- zabudowa pierzejowa
- UO** – Tereny usług oświaty
MW/U – Tereny zabudowy mieszkaniowej wielorodzinnej i usług
UA/U – Tereny usług administracji i usług
UA – Tereny usług administracji
UN/ZP – Tereny usług nauki i zieleni parkowej
KDL – Tereny ulic publicznych dojazdowych
KDD – Tereny ulic publicznych dojazdowych
MW – Tereny zabudowy mieszkaniowej wielorodzinnej
MN(U) – Tereny zabudowy mieszkaniowej jednorodzinnej z dopuszczeniem usług

JEDNOSTKA PROJEKTOWA: michalotomanski.pl Projektowanie Architektoniczne Michał Otomański 94-104 Łódź, ul. Obywatelska 106B lok. 36; NIP 727-149-26-45; REGON: 472228329 tel. +48 501 268 396; e-mail: architek@michalotomanski.pl www.michalotomanski.pl			
INWESTOR: MIASTO SIEDLCE, SKWER NIEPODLEGŁOŚCI, 2 08-110 SIEDLCE			
ZAMAWIAJĄCY: MIASTO SIEDLCE, SKWER NIEPODLEGŁOŚCI, 2 08-110 SIEDLCE			
OBIEKT: Hala sportowa przy IV Liceum Ogólnokształcącym w Siedlcach. Ul. Konarskiego 1, 08-110 Siedlce.			
NAZWA PROJEKTU: Projekt budowlany rozbudowy budynku IV Liceum Ogólnokształcącego o halę sportową oraz budową schodów zewnętrznych i pochylni dla osób ze szczególnymi potrzebami, elementów infrastruktury technicznej w zakresie instalacji kanalizacji sanitarnej, wody i zasilania w energię elektryczną, a także elementami zagospodarowania terenu w postaci utwardzonych dojazdów i dojazdów, zlokalizowana przy ul. Konarskiego 1 w Siedlcach (08-110) dz. nr ewid. 63/1, 63/2, obręb 41			
PROJEKTANT: ARCHITEKTURA:		mgr inż. arch. Michał Otomański upr. bud. nr 43/01/WL w specjalności architektonicznej bez ograniczeń	
SPRAWDZIŁ: ARCHITEKTURA:		mgr inż. arch. Jarosław Kamiński upr. bud. nr 16/R-541/LOIA/06 w specjalności architektonicznej bez ograniczeń	
PROJEKTANT: INSTALACJE SANITARNE:		mgr inż. Mirosław Tomala upr. bud. nr 122/97/WL w specjalności instal. i sieci sanitarnych bez ograniczeń	
SPRAWDZIŁ:		mgr inż. Michał Szczepiński upr. bud. nr LOD/2094/PWOS/13 do projektowania bez ograniczeń w specjalności instal. sanitarnych	
PROJEKTANT: INSTALACJE ELEKTRYCZNE:		mgr inż. Rafał Woszczański upr. bud. LOD/3966/PWBE/19 do proj. i kier. robotami bud. bez ograniczeń w specjalności instal. w zakresie sieci, instal. i urz. elektr. i elektroenerg.	
SPRAWDZIŁ:		mgr inż. Krzysztof Kardecki upr. bud. nr LOD/4422/PBE/20 w spec. instal., sieci i urządzeń elektrycznych i energ. bez ograniczeń.	
TEMAT RYSUNKU: PROJEKT ZAGOSPODAROWANIA TERENU			
BRANŻA: ARCHITEKTURA		FAZA: PB	
DATA: WRZESIEŃ 2024r.		SKALA: 1:500	
		NR RYSUNKU: PZT	