



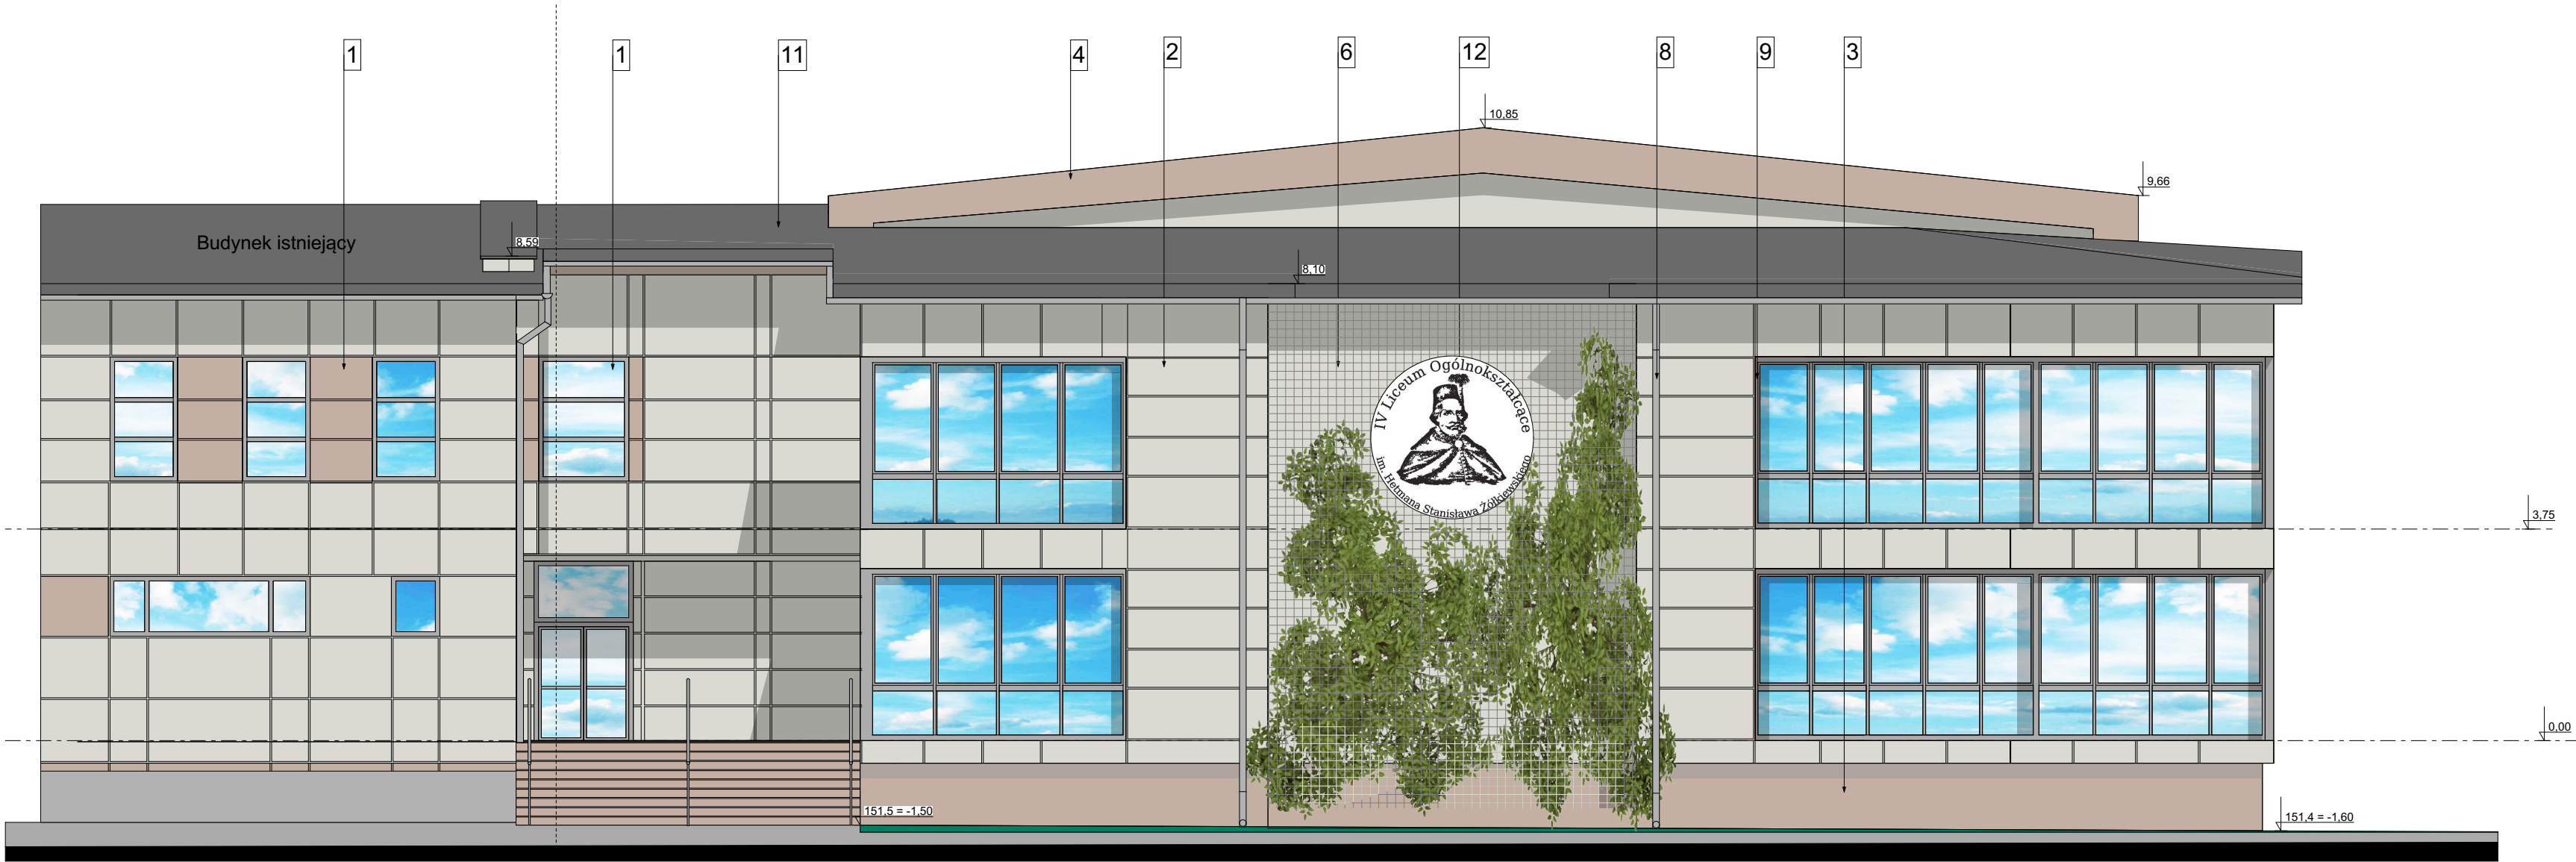

Elewacja południowa

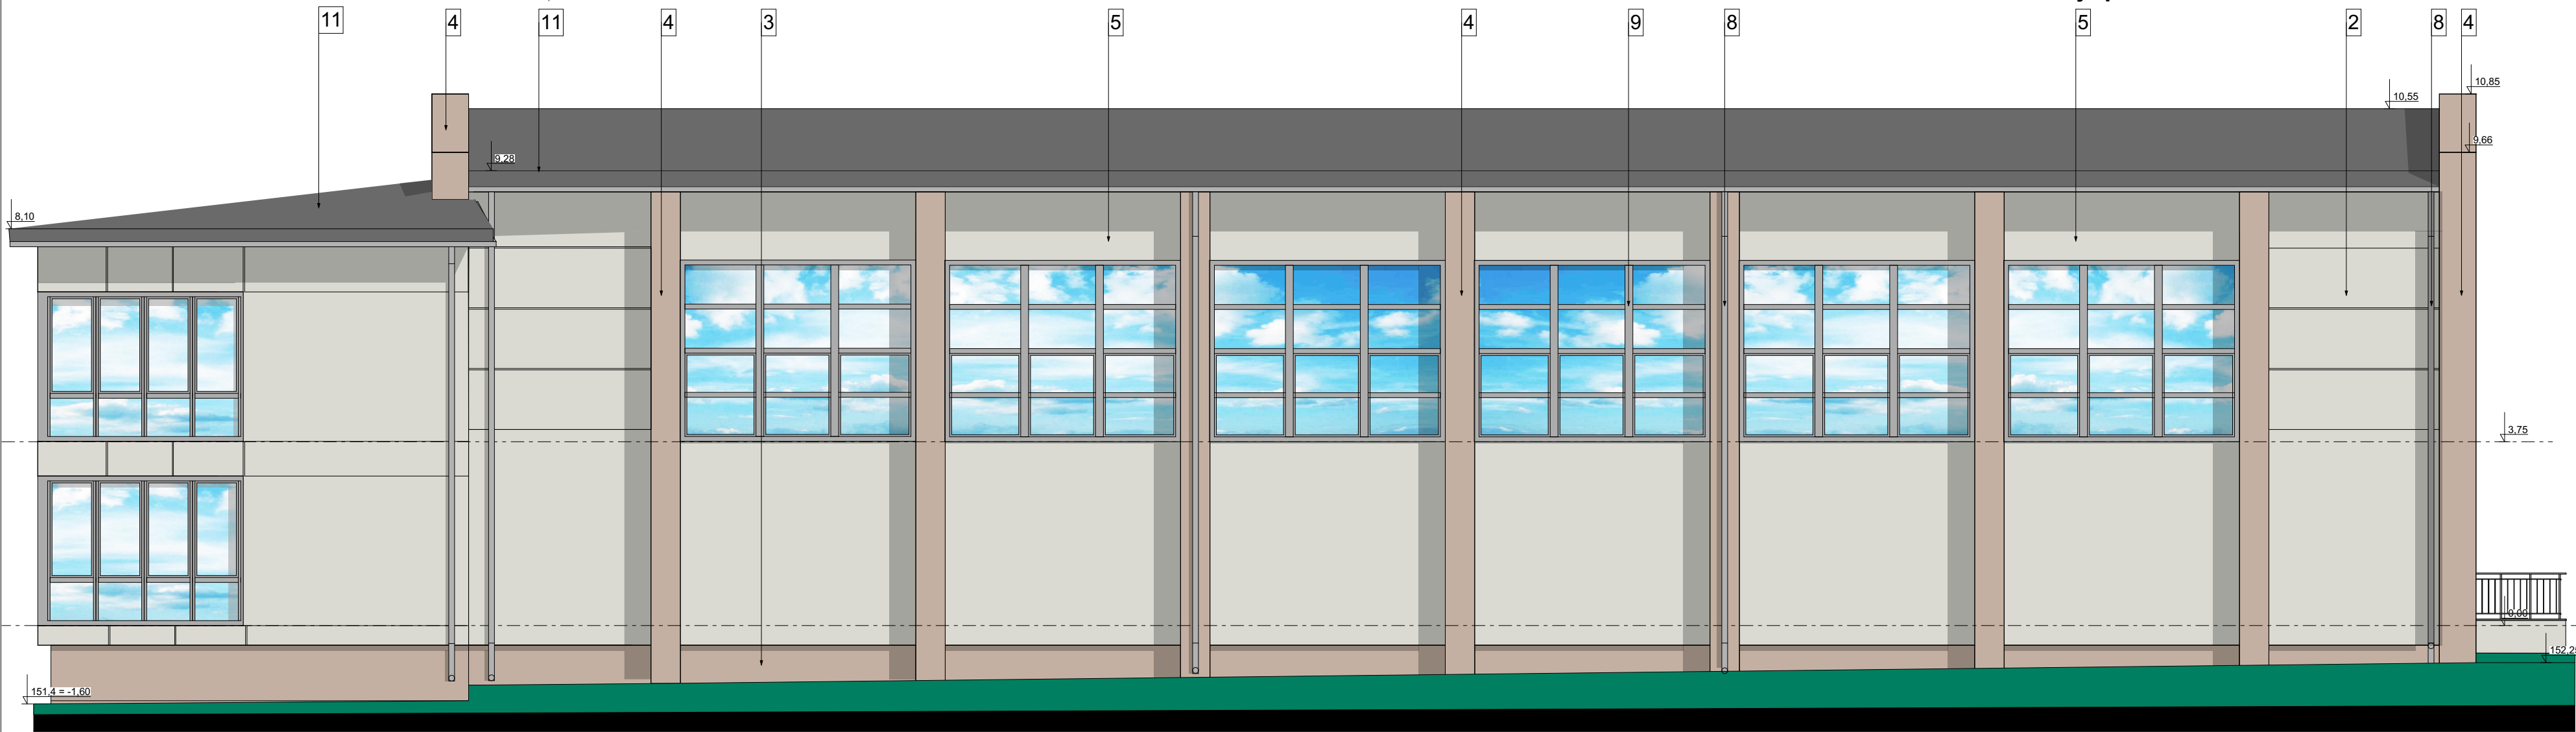

Elewacja zachodnia

- 1 - Ściana elewacyjna - boniowanie pokryte tynkiem RAL 1001
- 2 - Ściana elewacyjna - boniowanie pokryte tynkiem RAL 1015
- 3 - Cokół elewacyjny -tynk żywiczny brązowy (kolor identyczny, jak w instniejącym budynku)
- 4 - Ściana elewacyjna -tynk silikonowy brązowy (kolor identyczny, jak w instniejącym budynku)
- 5 - Ściana elewacyjna - tynk silikonowy beżowy (kolor identyczny, jak w instniejącym budynku)
- 6 - Siatka stal nierdzewna montowana do elewacji
- 7 - Bariarka ochronna stal nierdzewna
- 8 - Rura spustowa srebrna (kolor identyczny, jak w instniejącym budynku)
- 9- Rama okienna grafitowa (kolor identyczny, jak w instniejącym budynku)
- 10 - LOGO do wykonania na zamówienie wykonana w technologii kasetonu
- 11 - Pokrycie dachowe z blachy tytanowo-cynkowej na rąbek stojący w kolorze szarym
- 12 - Mural ścienny wykonany w technice malarskiej

JEDNOSTKA PROJEKTOWA:		michalotomanski.pl Projektowanie Architektoniczne Michal Otomański 94-104 Łódź, ul. Obywatelska 106B lok. 36 ; NIP 727-149-26-45 ; REGON: 472228329 tel. +48 601 285 386, e-mail: architekt@michalotomanski.pl www.michalotomanski.pl			
INWESTOR:		MIASTO SIEDLCE, SKWER NIEPODLEGŁOŚCI 2 08-110			
ZAMAWIAJĄCY:		MIASTO SIEDLCE, SKWER NIEPODLEGŁOŚCI 2 08-110			
OBIEKT:		Hala sportowa przy IV Liceum Ogólnokształcącym w Siedlcach. Ul. Konarskiego 1, 08-110 Siedlce.			
NAZWA PROJEKTU:		Projekt budowlany rozbudowy budynku IV Liceum Ogólnokształcącego o halę sportową oraz budową schodów zewnętrznych i pochylni dla osób ze szczególnymi potrzebami, elementów infrastruktury technicznej w zakresie instalacji kanalizacji sanitarnej, wody i zasilania w energię elektryczną, a także elementami zagospodarowania terenu w postaci utwardzonych dojeżdż i dojazdów, zlokalizowana przy ul. Konarskiego 1 w Siedlcach (08-110) dz. nr ewid. 63/1, 63/2, obręb 41			
PROJEKTANT:		mgr inż. arch. Michal Otomański upr. bud. nr 43/01/WŁ w specjalności architektonicznej bez ograniczeń			
SPRAWDZAJĄCY:		mgr inż. arch. Jarosław Kamiński upr. bud. nr 16/R-541/LOIA/06 w specjalności architektonicznej bez ograniczeń			
PROJEKTANT:		mgr inż. Joanna Boryca-Banaszczyk upr. bud. nr LOD/2342/PWOK/14 w specjalności konstrukcyjno-budowlanej bez ograniczeń			
SPRAWDZAJĄCY:		dr inż. Szymon Jan Langier upr. bud. nr LOD/1721/PWOK/11 w specjalności konstrukcyjno-budowlanej bez ograniczeń			
PROJEKTANT:		mgr inż. Mirosław Tomala upr. bud. nr 122/97/WŁ w specjalności instal. i sieci sanitarnych bez ograniczeń			
SPRAWDZAJĄCY:		mgr inż. Michal Szcześniak upr. bud. w spec. sanit. bo nr nr uprawnień: LOD/2094/PWOS/13			
PROJEKTANT:		mgr inż. Rafał Woszczański upr. bud. nr LOD/3966/PWBE/19 w spec. instal. i urządzeń elektrycznych i energ. bez ograniczeń.			
SPRAWDZAJĄCY:		mgr inż. Krzysztof Kardecki upr. bud. nr LOD/4222/PBE/20 w spec. instal. i urządzeń elektrycznych i energ. bez ograniczeń.			
OPRACOWAŁ:		inż. arch. Maciej Otomański student: Marta Więcek			
TEMAT RYSUNKU:		ELEWACJE PŁD.-ZACH			
BRANŻA:		FAZA:		NR RYSUNKU:	
ARCHITEKTURA		PB		A - 8	
DATA:		SKALA:			
WRZESIEŃ 2024r.		1:100			
Zastrzegam się, że treść prezentowana na niniejszym rysunku stanowi własność: Projektowanie Architektoniczne Michal Otomański i jest utworem w rozumieniu ustawy o prawie autorskim i prawach pokrewnych. Żadna jej część nie może być rozpowszechniana, kopiowana czy wykorzystywana w jakikolwiek sposób bez pisemnej zgody np. na zasadach zapisanych w umowie z Inwestorem.					