



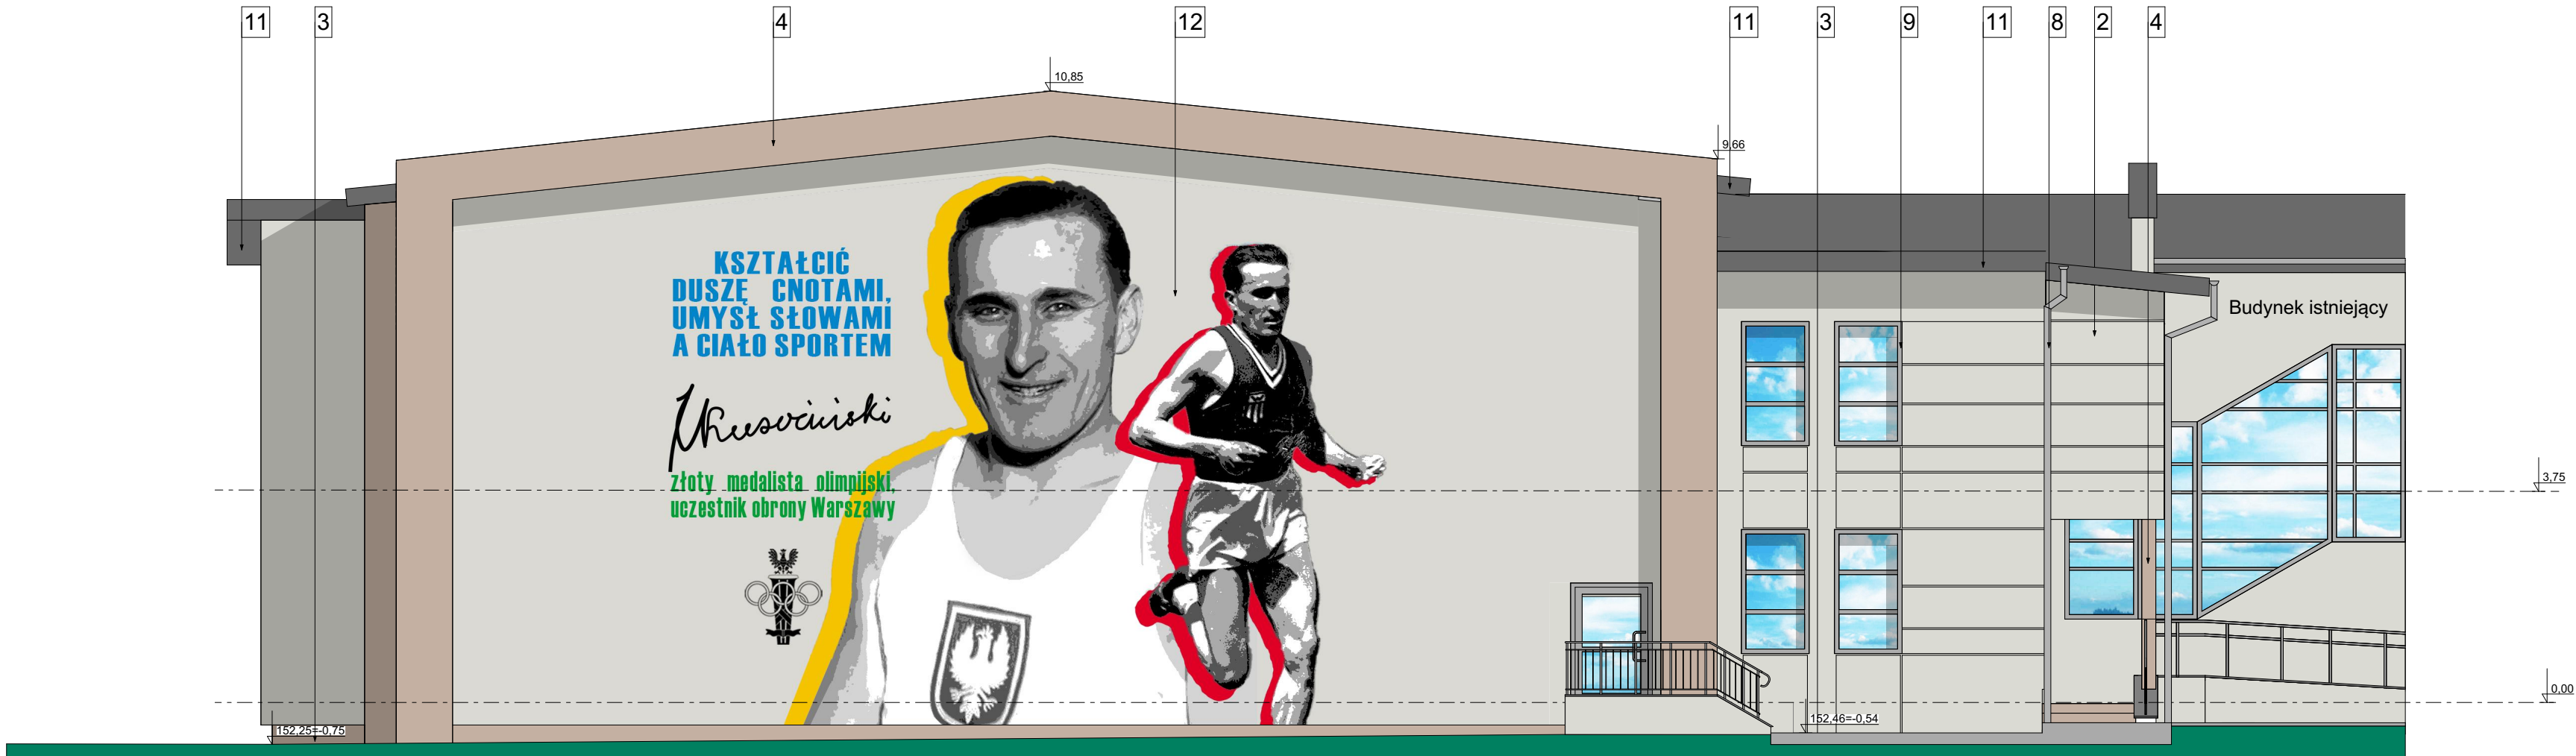

Elewacja północna

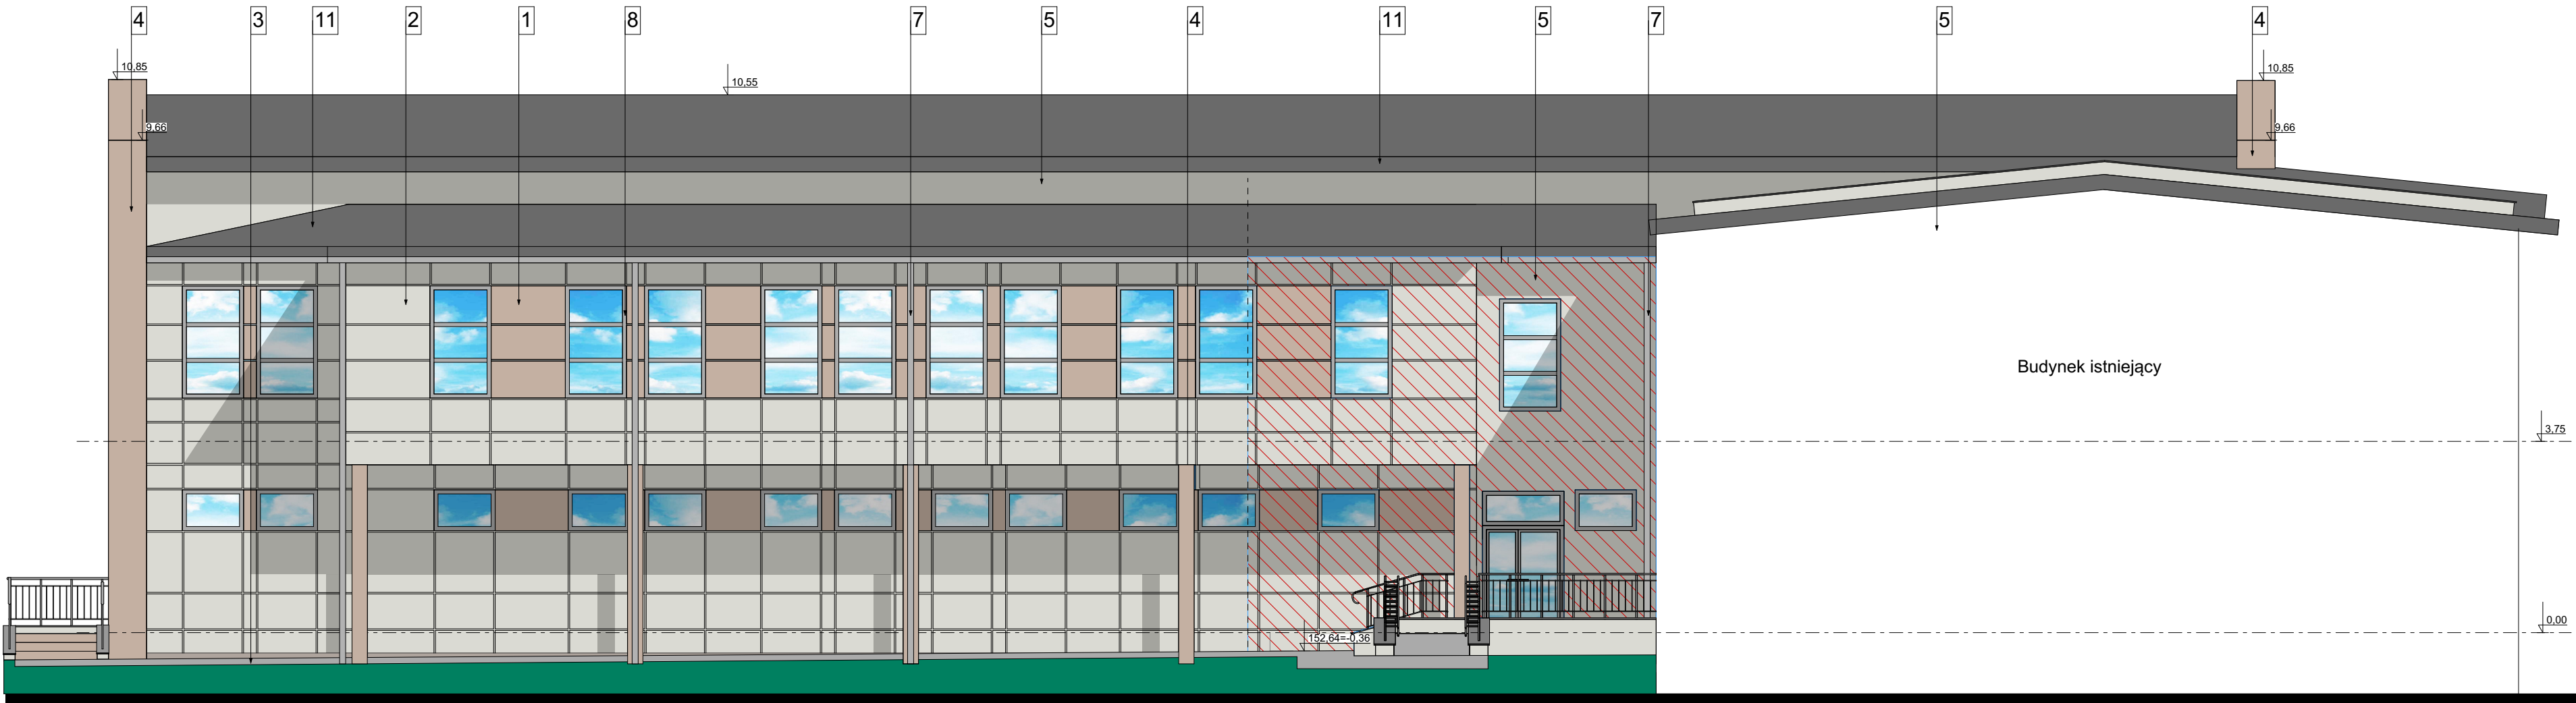

Elewacja wschodnia

- 1 - Ściana elewacyjna - boniowanie pokryte tynkiem RAL 1001
 - 2 - Ściana elewacyjna - boniowanie pokryte tynkiem RAL 1015
 - 3 - Cokół elewacyjny -tynk żywiczny brązowy (kolor identyczny, jak w instniejącym budynku)
 - 4 - Ściana elewacyjna -tynk silikonowy brązowy (kolor identyczny, jak w instniejącym budynku)
 - 5 - Ściana elewacyjna - tynk silikonowy beżowy (kolor identyczny, jak w instniejącym budynku)
 - 6 - Siatka stal nierdzewna montowana do elewacji
 - 7 - Bariierka ochronna stal nierdzewna
 - 8 - Rura spustowa srebrna (kolor identyczny, jak w instniejącym budynku)
 - 9- Rama okienna grafitowa (kolor identyczny, jak w instniejącym budynku)
 - 10 - LOGO do wykonania na zamówienie wykonana w technologii kasetonu
 - 11 - Pokrycie dachowe z blachy tytanowo-cynkowej na rąbek stojący w kolorze szarym
 - 12 - Mural ścienny wykonany w technice malarskiej
-  Izolacja niepalna

JEDNOSTKA PROJEKTOWA:		 michalotomanski.pl Projektowanie Architektoniczne Michal Otomański 94-104 Łódź, ul. Obywatelska 106B lok. 36 ; NIP 727-149-26-45 ; REGON: 472228329 tel. +48 601 268 386; e-mail: architekci@michalotomanski.pl www.michalotomanski.pl	
INWESTOR:			
MIASTO SIEDLCE, SKWER NIEPODLEGŁOŚCI 2 08-110			
ZAMAWIAJĄCY:			
MIASTO SIEDLCE, SKWER NIEPODLEGŁOŚCI 2 08-110			
OBIEKT:			
Hala sportowa przy IV Liceum Ogólnokształcącym w Siedlcach. Ul. Konarskiego 1, 08-110 Siedlce.			
NAZWA PROJEKTU:			
Projekt budowlany rozbudowy budynku IV Liceum Ogólnokształcącego o halę sportową oraz budowę schodów zewnętrznych i pochylni dla osób ze szczególnymi potrzebami, elementów infrastruktury technicznej w zakresie instalacji kanalizacji sanitarnej, wody i zasilania w energię elektryczną, a także elementami zagospodarowania terenu w postaci utwardzonych dojeżdż i dojazdów, zlokalizowana przy ul. Konarskiego 1 w Siedlcach (08-110) dz. nr ewid. 63/1, 63/2, obręb 41			
PROJEKTANT:	mgr inż. arch. Michal Otomański upr. bud. nr 43/01/WŁ w specjalności architektonicznej bez ograniczeń		
SPRAWDZAJĄCY:	mgr inż. arch. Jarosław Kamiński upr. bud. nr 16/R-541/LOIA/06 w specjalności architektonicznej bez ograniczeń		
PROJEKTANT:	mgr inż. Joanna Boryca-Banaszczyk upr. bud. nr LOD/2342/PWOK/14 w specjalności konstrukcyjno-budowlanej bez ograniczeń		
SPRAWDZAJĄCY:	dr inż. Szymon Jan Langier upr. bud. nr LOD/1721/PWOK/11 w specjalności konstrukcyjno-budowlanej bez ograniczeń		
PROJEKTANT:	mgr inż. Mirosław Tomala upr. bud. nr 122/97/WŁ w specjalności instal. i sieci sanitarnych bez ograniczeń		
SPRAWDZAJĄCY:	mgr inż. Michał Szcześniak upr. bud. w spec. sanit. bo nr nr uprawnień: LOD/2094/PWOS/13		
PROJEKTANT:	mgr inż. Rafał Woźniczka upr. bud. nr LOD/3966/PWBE/19 w spec. instal. i urządzeń elektrycznych i energ. bez ograniczeń.		
SPRAWDZAJĄCY:	mgr inż. Krzysztof Kardecki upr. bud. nr LOD/4422/PBE/20 w spec. instal. i urządzeń elektrycznych i energ. bez ograniczeń.		
OPRACOWALI:	inż. arch. Maciej Otomański student: Marta Więcek		
TEMAT RYSUNKU:			
Elewacje PŁN.-WSCH			
BRANŻA:	FAZA:	NR RYSUNKU:	
ARCHITEKTURA	PB	A - 9	
DATA:	SKALA:		
WRZESIEŃ 2024r.	1:100		
Zastrzegam się, że treść prezentowana na niniejszym rysunku stanowi własność: Projektowanie Architektoniczne Michal Otomański i jest utworem w rozumieniu ustawy o prawie autorskim i prawach pokrewnych. Żadna jej część nie może być rozpowszechniana, kopiowana czy wykorzystywana w jakikolwiek sposób bez pisemnej zgody np. na zasadach zapisanych w umowie z Inwestorem.			