


Przekrój B-B

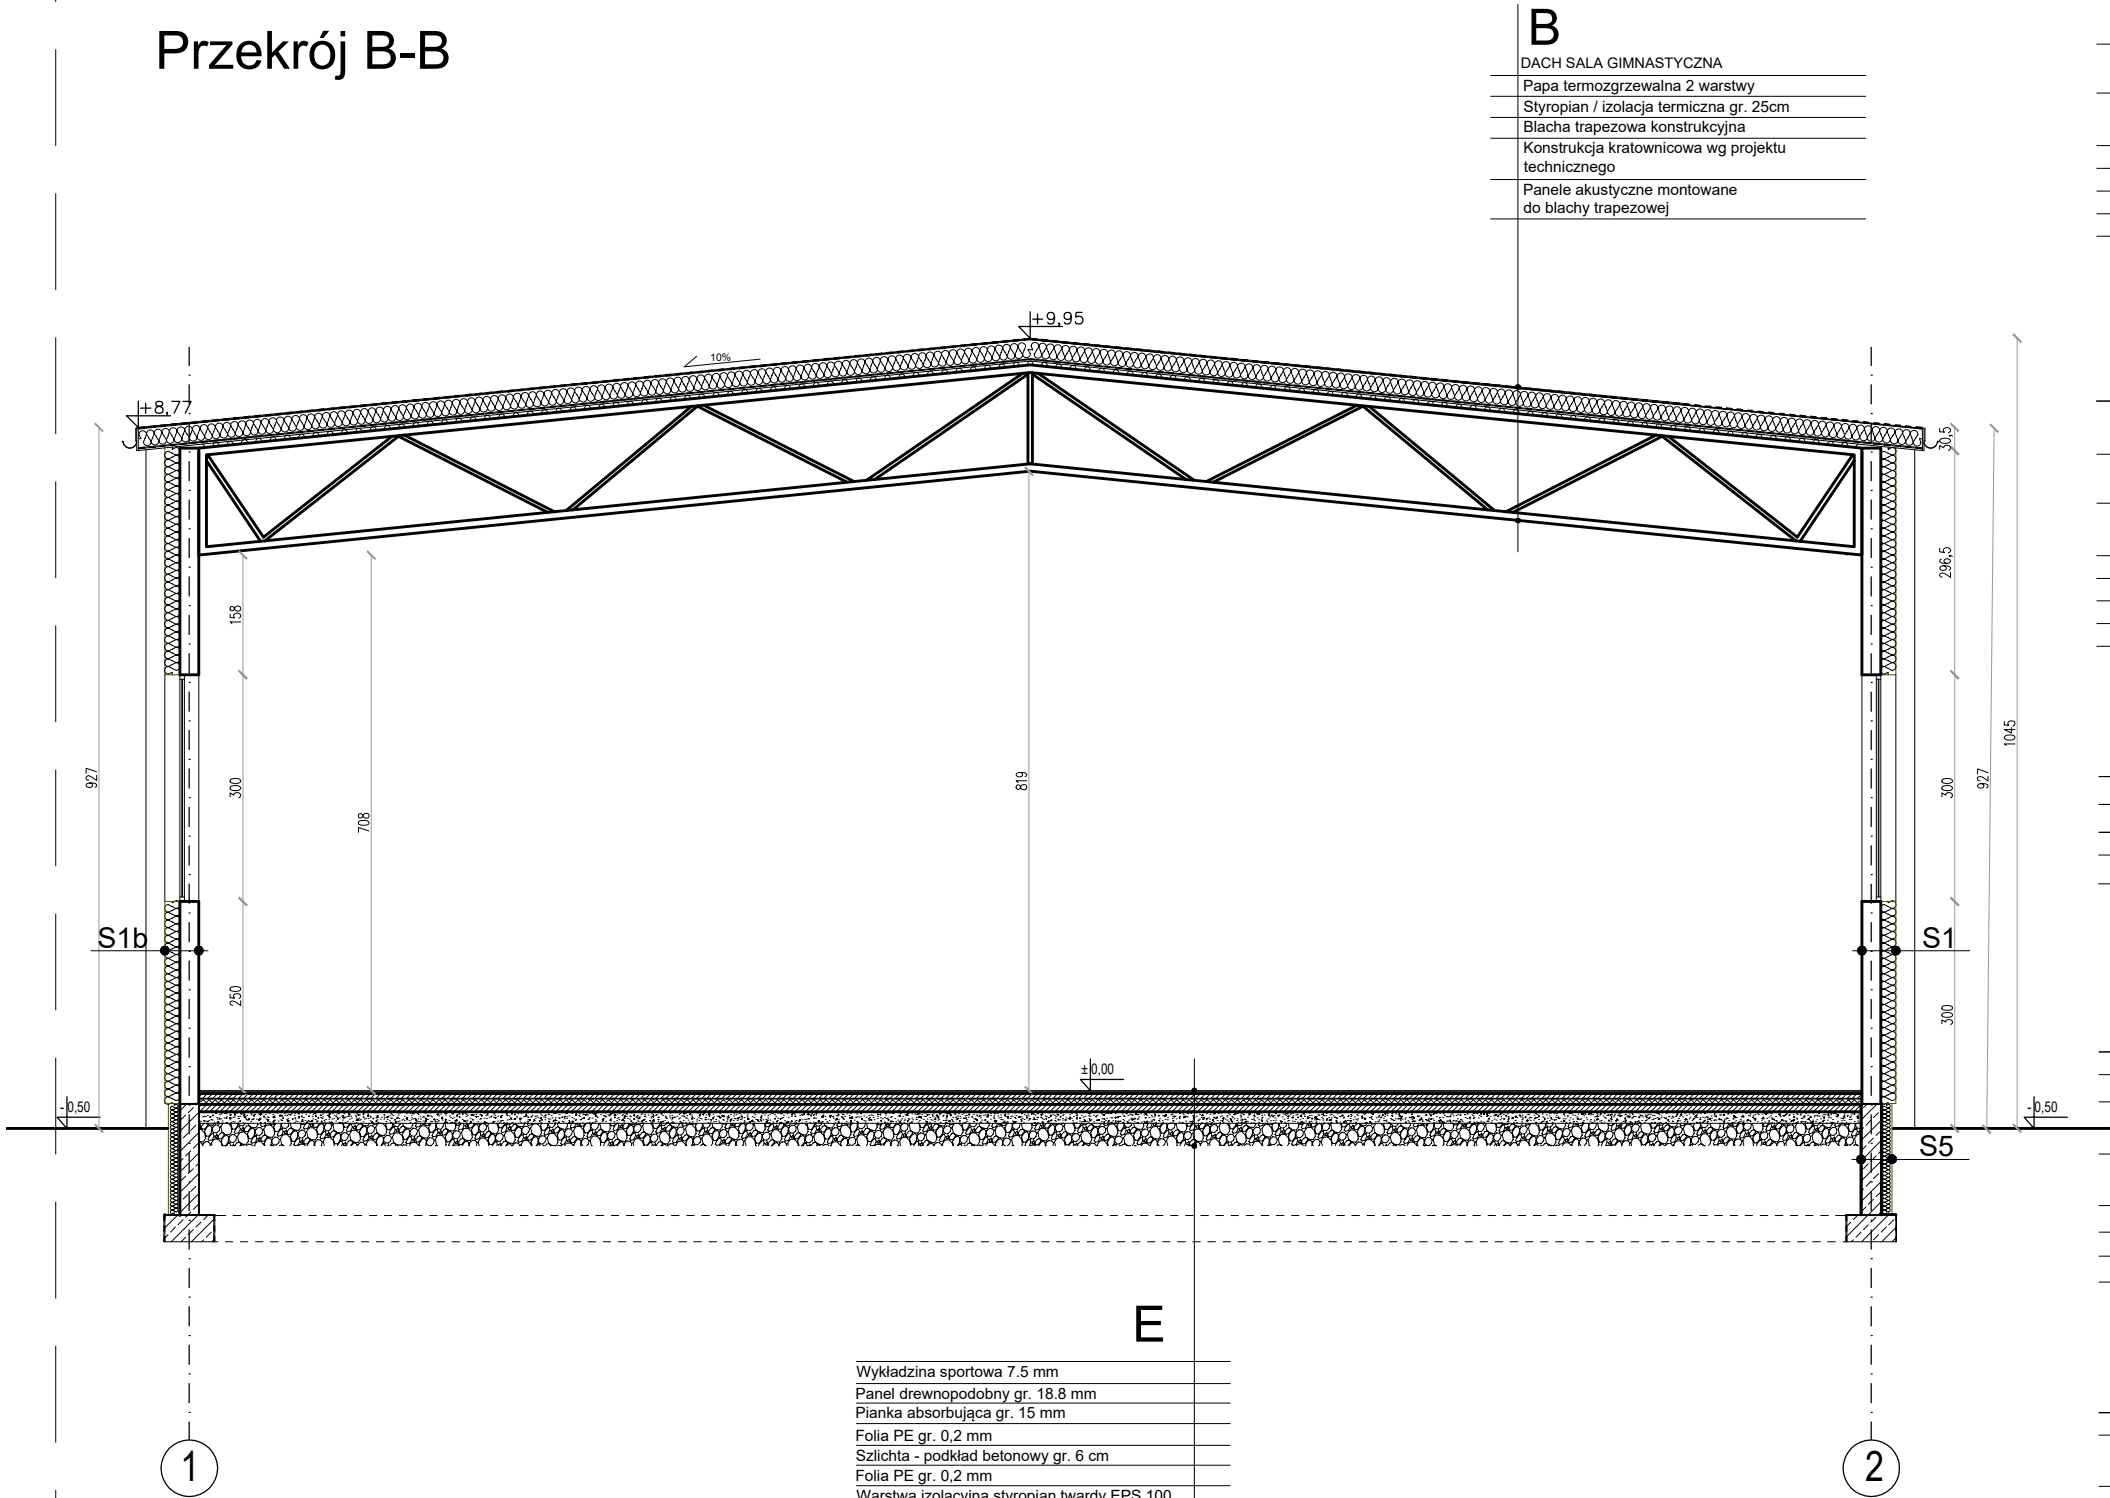

B
DACH SALA GIMNASTYCZNA
Papa termozgrzewalna 2 warstwy
Styropian / izolacja termiczna gr. 25cm
Blacha trapezowa konstrukcyjna
Konstrukcja kratownicowa wg projektu technicznego
Panele akustyczne montowane do blachy trapezowej

E
Wykładzina sportowa 7.5 mm
Panel drewnopodobny gr. 18.8 mm
Pianka absorbująca gr. 15 mm
Folia PE gr. 0,2 mm
Szlichta - podkład betonowy gr. 6 cm
Folia PE gr. 0,2 mm
Warstwa izolacyjna styropian twardy EPS 100 gr. 15 cm
Folia PE gr. 0,2 mm
Chudy beton gr. 15 cm
Podsypka piaskowa zagęszczona mechanicznie gr. 30cm
Grunt zagęszczany mechanicznie

S1

ŚCIANA ZEWNĘTRZNA
cienkowarstwowa
zaprawa tynkarska
zaprawa klejowa z poliestrową
siatką wzmacniającą
izolacja termiczna ze styropianu gr 20cm (lambda=0,033)
łącznik mechaniczny (kołki)
zaprawa klejowa
bloczek silikatowy gr. 24 cm
tynk wewnętrzny gipsowy

S1b

ŚCIANA ZEWNĘTRZNA AKUSTYCZNA
cienkowarstwowa
zaprawa tynkarska
zaprawa klejowa z poliestrową
siatką wzmacniającą
izolacja termiczna ze styropianu gr 20cm (lambda=0,033)
łącznik mechaniczny (kołki)
zaprawa klejowa
bloczek silikatowy gr. 24 cm
panele ścienne akustyczne

S5

ŚCIANA FUNDAMENTOWA
folia hydroizolacyjna
styrodur gr. 15 cm
folia hydroizolacyjna
bloczki betonowe gr. 24 cm
folia hydroizolacyjna

A

DACH
papa - nawierzchnia
papa podkładowa
kliny ze styropianu gr. 0-10 cm
izolacja ze styropianu gr. 20 cm
papa - paroizolacja
strop żelbetowy
tynk wewnętrzny gipsowy

B

DACH SALA GIMNASTYCZNA
Papa termozgrzewalna 2 warstwy
Styropian / izolacja termiczna gr. 25cm
Blacha trapezowa konstrukcyjna
Konstrukcja kratownicowa wg projektu technicznego
Panele akustyczne montowane do blachy trapezowej

E

PODŁOGA NA GRUNCIE (SPORTOWA)
Wykładzina sportowa 7.5 mm
Panel drewnopodobny gr. 18.8 mm
Pianka absorbująca gr. 15 mm
Folia PE gr. 0,2 mm
Szlichta - podkład betonowy gr. 6 cm
Folia PE gr. 0,2 mm
Warstwa izolacyjna styropian twardy EPS 100 gr. 15 cm
Folia PE gr. 0,2 mm
Chudy beton gr. 15 cm
Podsypka piaskowa zagęszczona mechanicznie gr. 30cm
Grunt zagęszczany mechanicznie

Uwaga:
Wymiary należy sprawdzić w naturze.

Za niesprawdzenie projektu ze stanem faktycznym odpowiada Wykonawca

W razie wątpliwości należy skontaktować się z projektantem. O wszelkich niejasnościach i wątpliwościach należy powiadomić projektanta.

Jednostka projektowa:		
TKONCEPT SPÓŁKA Z O. O. Adres do korespondencji: ul. Marymoncka 105, lok. 30-32, 01-813 Warszawa NIP: 7011168161		
Tytuł: ROZBUDOWA BUDYNKU SZKOŁY PODSTAWOWEJ NR 7 W SIEDLCACH O SAŁĘ GIMNASTYCZNĄ Z ZAPLECZEM SOCJALNYM zlokalizowanej w miejscowości Siedlce, dz. nr ewid.:9/4, obręb: 0040, gm. Siedlce, pow. Siedlce		
Inwestor: Miasto Siedlce Skwer Niepodległości 2, 08-110 Siedlce		
Adres inwestycji: ul. Starowiejska 23, 08-110 Siedlce		
Branża: ARCHITEKTURA		
Faza projektu: PROJEKT ARCHITEKTONICZNO - BUDOWLANY		
Tytuł rysunku: Przekrój B-B		
Zespół projektowy:	nr upr.	podpis
projektant: mgr inż. arch. Luiza Maniszewska	MA/086/24 Specj. architektoniczna do proj. bez ograniczeń	
sprawdzający: mgr inż. arch. Anna Nowak	MA/016/14 Specj. architektoniczna do proj. bez ograniczeń	
Numer rys: PAB 04		
Skala: 1:100	Data: 03.11.2025	Rewizja: