


Przekrój C-C

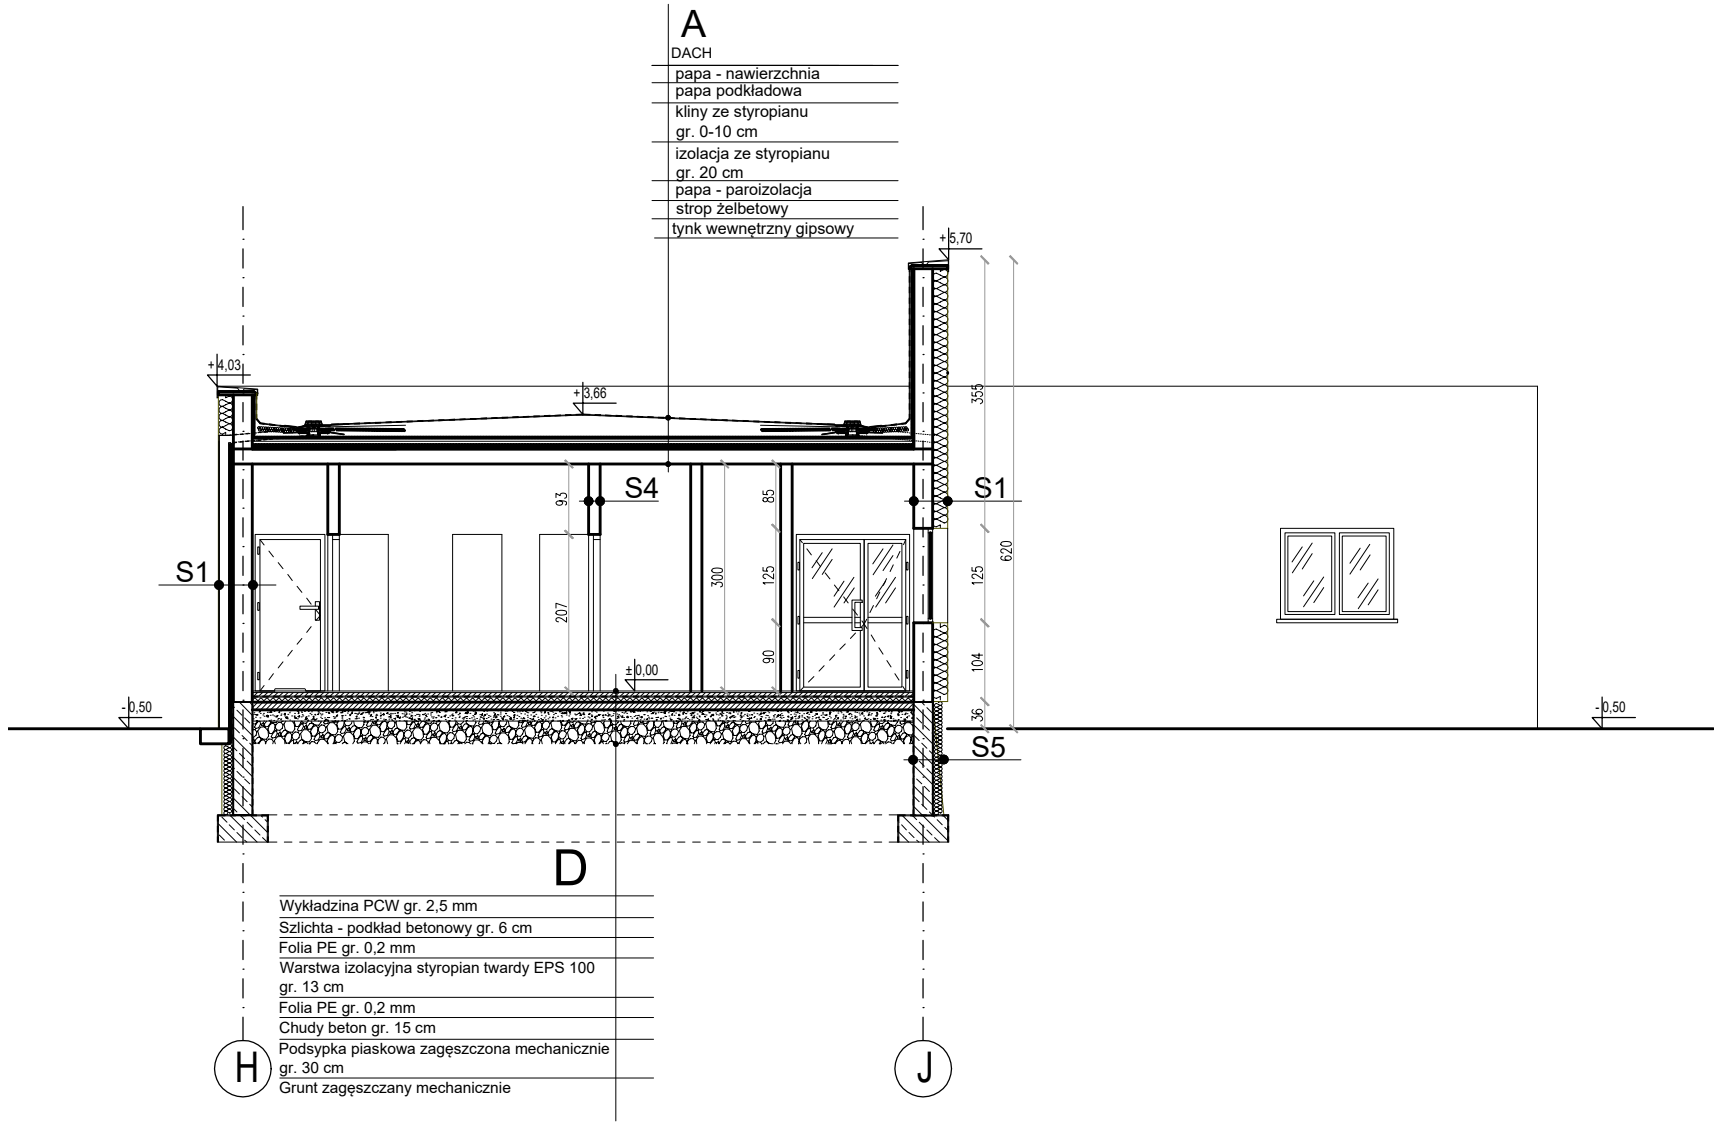

S1

ŚCIANA ZEWNĘTRZNA
cienkowarstwowa
zaprawa tynkarska
zaprawa klejowa z poliestrową
siatką wzmacniającą
izolacja termiczna ze styropianu
gr 20cm (lambda=0,033)
łącznik mechaniczny (kołki)
zaprawa klejowa
błoczek silikatowy gr. 24 cm
tynk wewnętrzny gipsowy

S4

ŚCIANA WEWNĘTRZNA
tynk wewnętrzny gipsowy
błoczek silikatowy gr. 12 cm
tynk wewnętrzny gipsowy

S5

ŚCIANA FUNDAMENTOWA
folia hydroizolacyjna
styrodur gr. 15 cm
folia hydroizolacyjna
błoczki betonowe gr. 24 cm
folia hydroizolacyjna

A

DACH
papa - nawierzchnia
papa podkładowa
kliny ze styropianu
gr. 0-10 cm
izolacja ze styropianu
gr. 20 cm
papa - paroizolacja
strop żelbetowy
tynk wewnętrzny gipsowy

D

PODŁOGA NA GRUNCIE
Wykładzina PCW gr. 2,5 mm
Szlichta - podkład betonowy gr. 6 cm
Folia PE gr. 0,2 mm
Warstwa izolacyjna styropian
twardy EPS 100 gr. 13 cm
Folia PE gr. 0,2 mm
Chudy beton gr. 15 cm
Podsypka piaskowa zagęszczona
mechanicznie gr. 30 cm
Grunt zagęszczany mechanicznie

Uwaga:
Wymiary należy sprawdzić w naturze.

Za niesprawdzenie projektu ze stanem faktycznym
odpowiada Wykonawca

W razie wątpliwości należy skontaktować się z
projektantem. O wszelkich niejasnościach i
wątpliwościach należy powiadomić projektanta.

Jednostka projektowa: **TKONCEPT**

TKONCEPT SPÓŁKA Z O. O.
Adres do korespondencji:
ul. Marymoncka 105, lok. 30-32, 01-813 Warszawa
NIP: 7011168161

Tytuł:
**ROZBUDOWA BUDYNKU SZKOŁY
PODSTAWOWEJ NR 7 W SIEDLCACH O SAŁĘ
GIMNASTYCZNĄ Z ZAPLECZEM SOCJALNYM
zlokalizowanej w miejscowości Siedlce,
dz. nr ewid.:9/4, obręb: 0040,
gm. Siedlce, pow. Siedlce**

Inwestor:
**Miasto Siedlce
Skwer Niepodległości 2, 08-110 Siedlce**

Adres inwestycji:
**ul. Starowiejska 23,
08-110 Siedlce**

Branża:
ARCHITEKTURA

Faza projektu:
PROJEKT ARCHITEKTONICZNO - BUDOWLANY

Tytuł rysunku:

Przekrój C-C

Zespół projektowy:	nr upr.	podpis
projektant: mgr inż. arch. Luiza Maniszewska	MA/086/24 Specj. architektoniczna do proj. bez ograniczeń	
sprawdzający: mgr inż. arch. Anna Nowak	MA/016/14 Specj. architektoniczna do proj. bez ograniczeń	

Numer rys:

PAB 05

Skala: 1:100	Data: 03.11.2025	Rewizja:
-----------------	---------------------	----------