



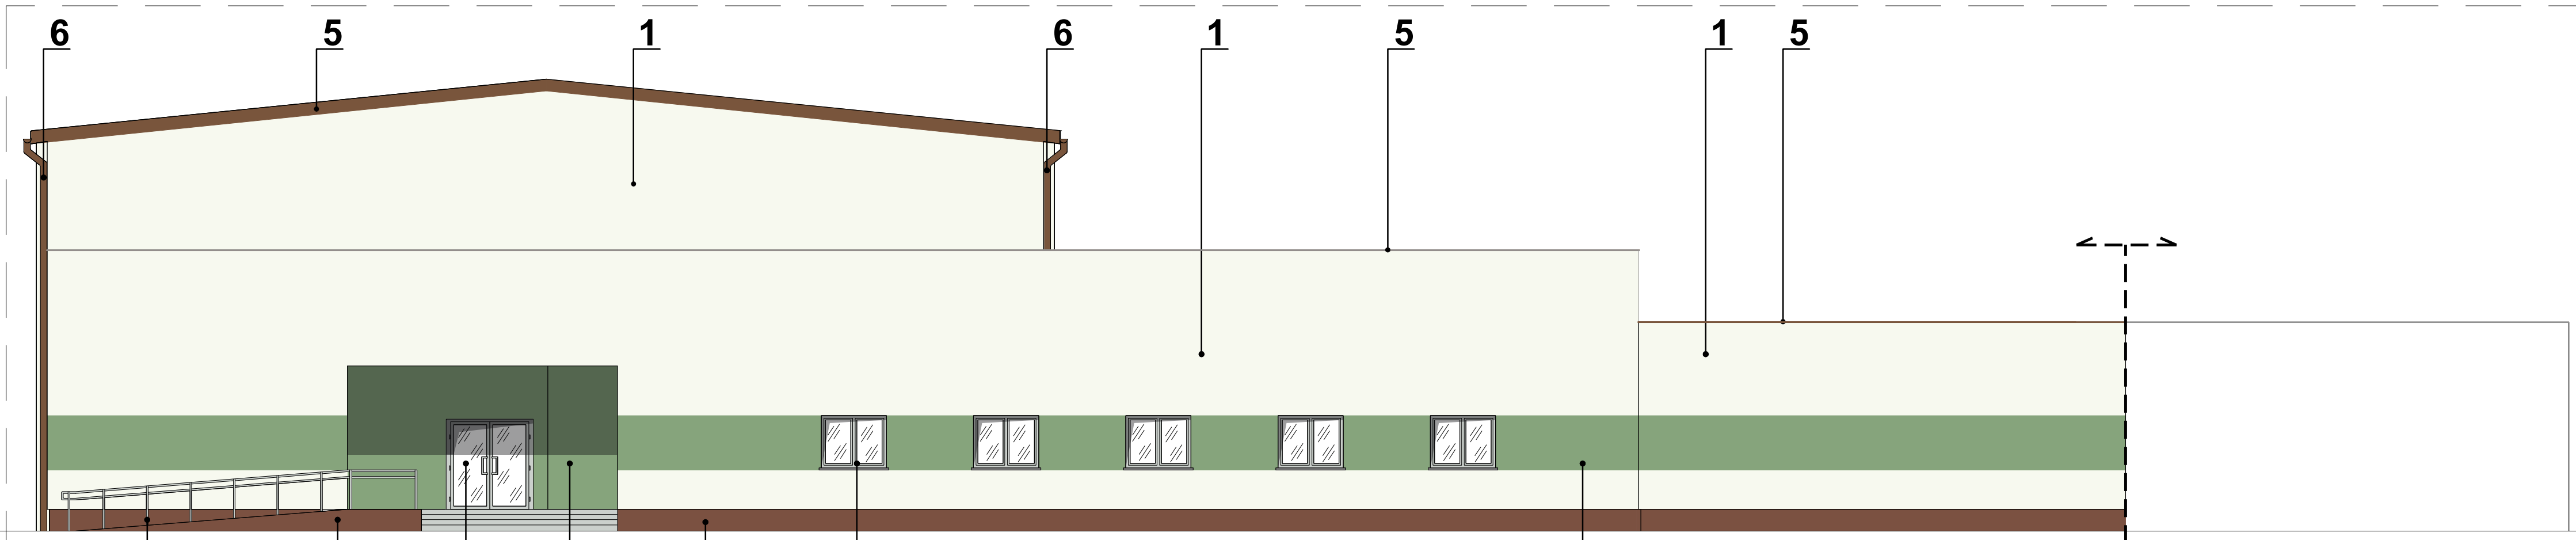


ELEWACJA POŁUDNIOWO - ZACHODNIA


PROJEKTOWANY BUDYNEK SALI GIMNASTYCZNEJ Z ZAPLECZEM SOCJALNYM
ISTNIEJĄCY BUDYNEK SZKOŁY PODSTAWOWEJ POZA ZAKRESEM OPRACOWANIA

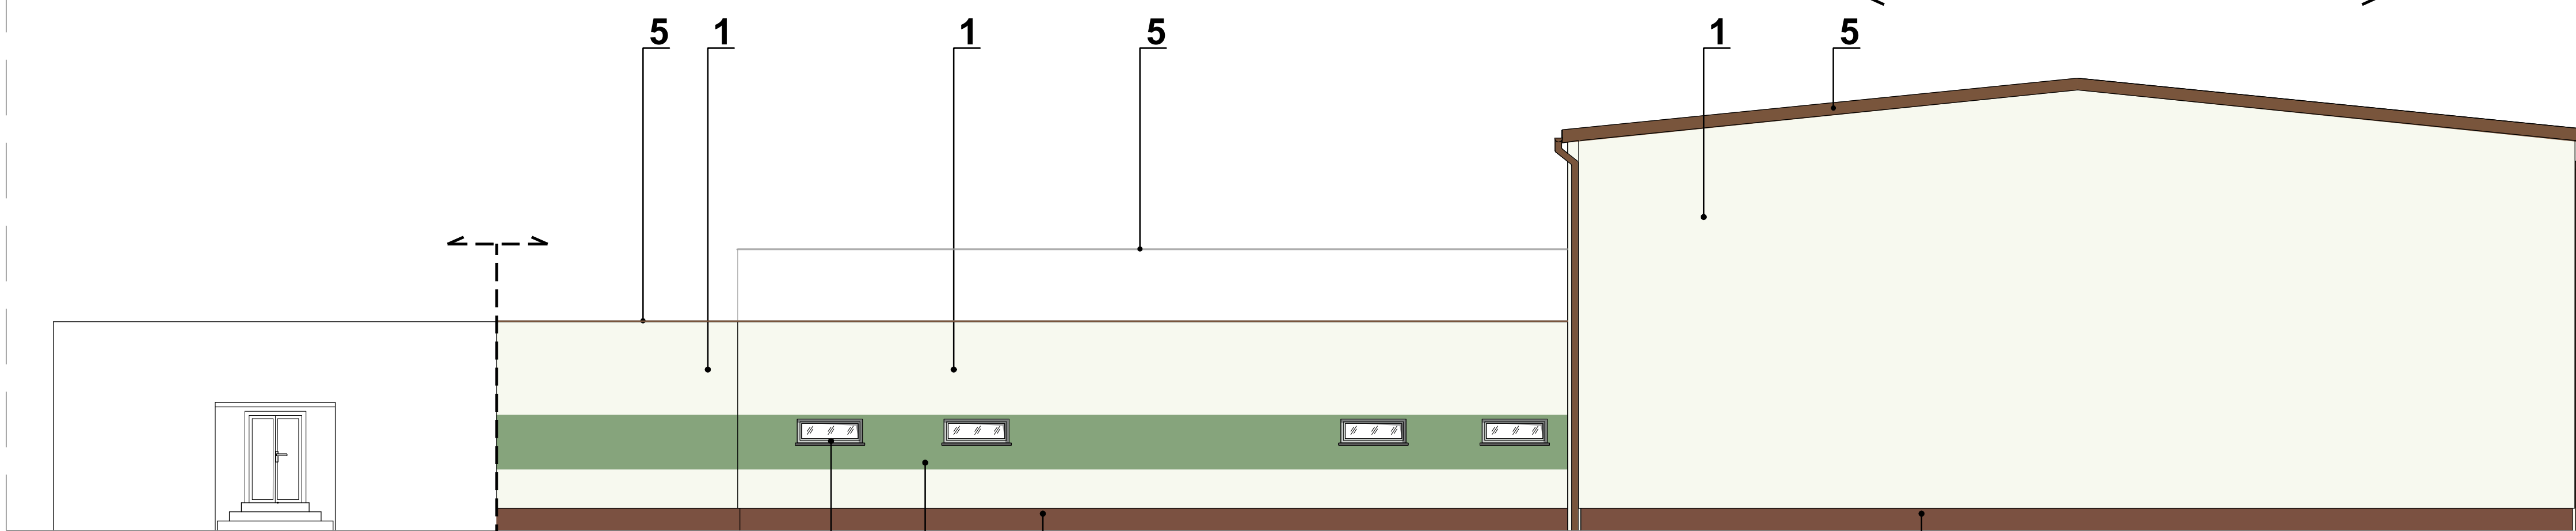

ELEWACJA PÓŁNOCNO - WSCHODNIA

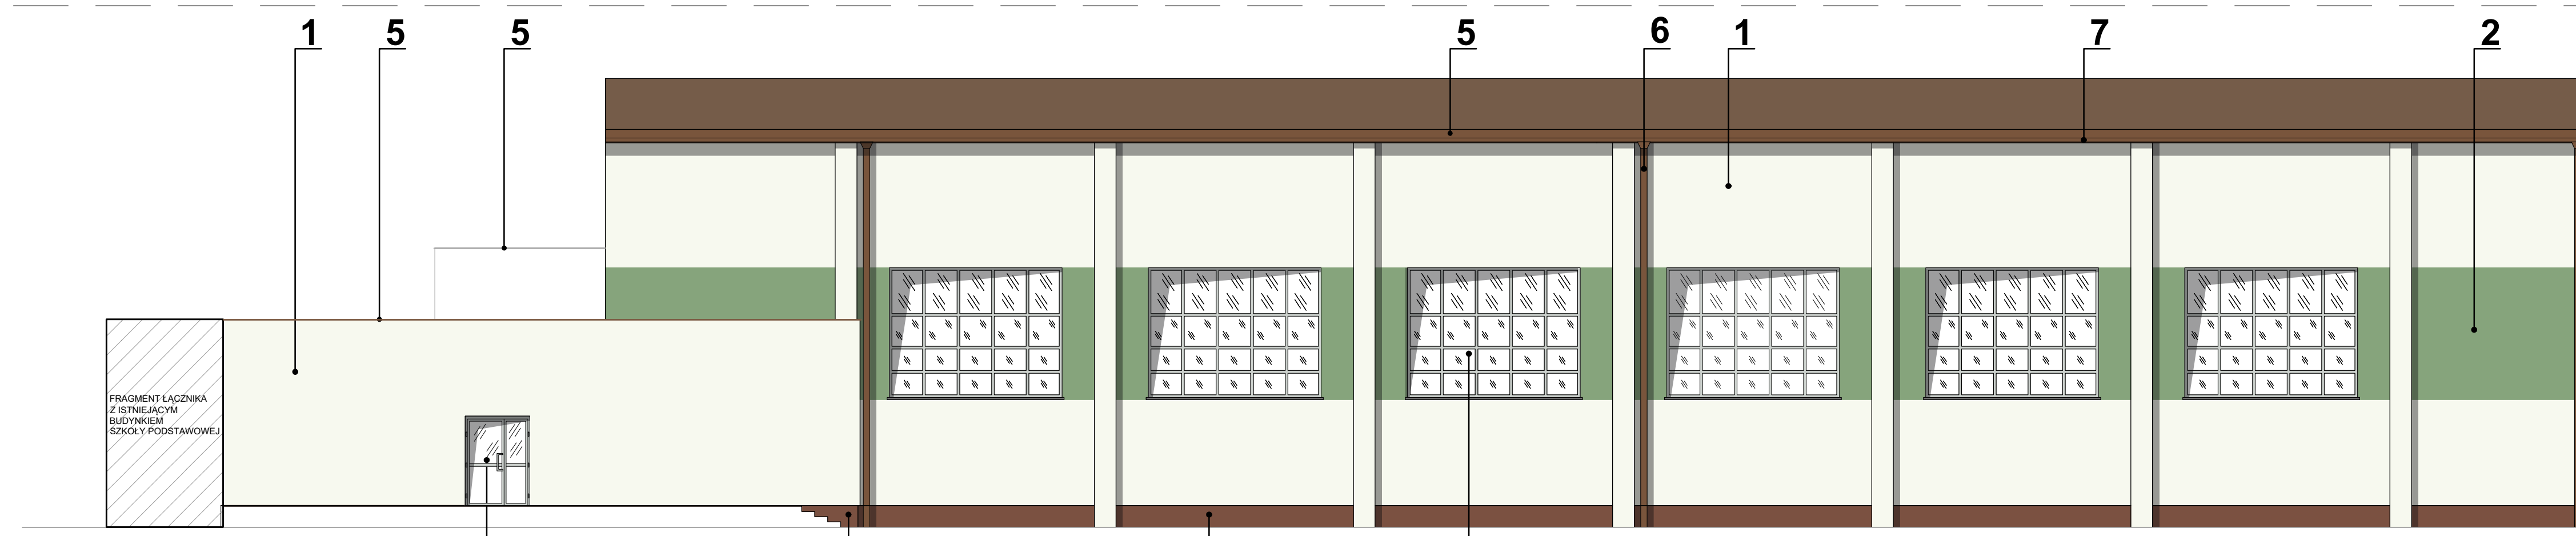

ELEWACJA POŁUDNIOWO - WSCHODNIA

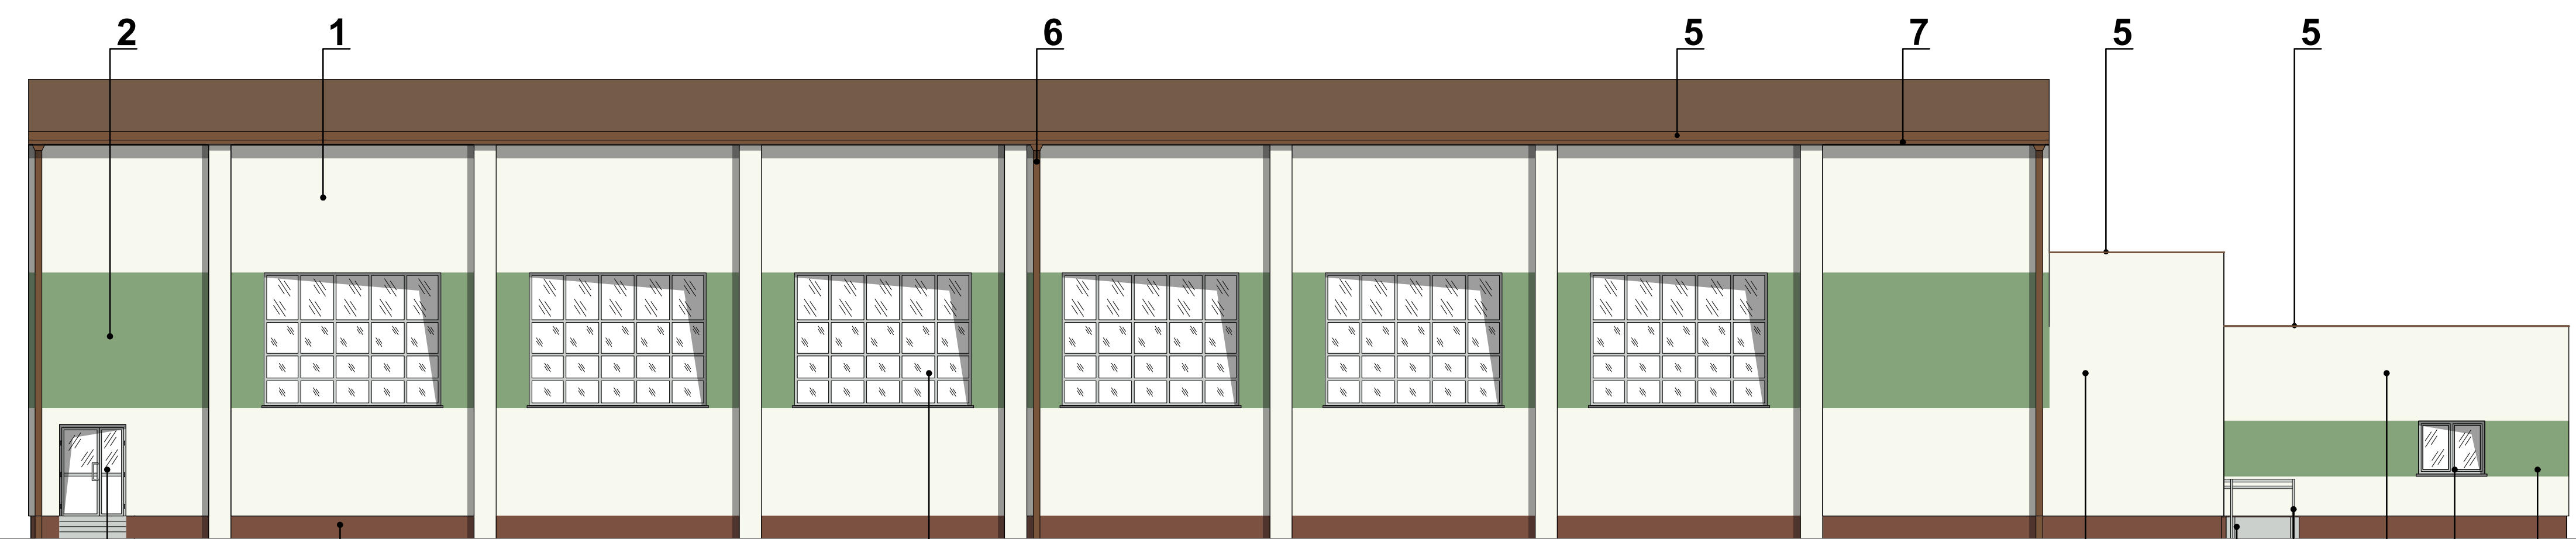

ELEWACJA PÓŁNOCNO - ZACHODNIA

- 1 TYNK AKRYLOWY W KOLORZE BIELI (NCS 0601-G43Y)
- 2 DEKOR np. TYNK AKRYLOWY W KOLORZE SPOKOJNEJ ZIELENI (NCS 3323-G27Y)
- 3 COKOŁY WYKOŃCZONE TYNKIEM MOZAIKOWYM W KOLORZE MELANŻ CIEMNY BRĄZ
- 4 OKNA PCV, TRZYSZYBOWE, O WSPÓŁCZYNNIKU PRZENIKANIA CIEPŁA NIE WIĘKSZYM NIŻ U max. =0,9 W/m² K, KOLOR BIAŁY
- 5 OBRÓBKA BLACHARSKA KOLOR BRĄZ (RAL 8024)
- 6 RURA SPUSTOWA W KOLORACH CIEMNY BRĄZ (RAL 8024)
- 7 RYNNA W KOLORACH CIEMNY BRĄZ (RAL 8024)
- 8 DRZWI WEJŚCIOWE STOLARKA ALUMINIOWA Z PRZESZKLONAMI SKRZYDŁAMI (KOLOR BRĄZ RAL 8024)
- 9 DRZWI TECHNICZNE STOLARKA ALUMINIOWA (KOLOR BRĄZ RAL 8024)
- 10 POCHYLNIA DLA OSÓB NIEPEŁNOSPRAWNYCH KONSTRUKCJA STALOWA
- 11 BALUSTRA DA POCHWYT ZE STALI NIERDZEWNEJ SZCZOTKOWANEJ WYPEŁNIENIE Z PIONOWYCH TRALEK

Uwaga:
Wymiary należy sprawdzić w naturze.
Za niesprawdzenie projektu ze stanem faktycznym odpowiada Wykonawca
W razie wątpliwości należy skontaktować się z projektantem. O wszelkich niejasnościach i wątpliwościach należy powiadomić projektanta.

Jednostka projektowa: **TKONCEPT**

TKONCEPT SPÓŁKA Z O.O.
Adres do korespondencji:
ul. Marymoncka 105, lok. 30-32, 01-813 Warszawa
NIP: 7011168161

Tytuł:
ROZBUDOWA BUDYNKU SZKOŁY PODSTAWOWEJ NR 7 W SIEDLCACH O SALĘ GIMNASTYCZNĄ Z ZAPLECZEM SOCJALNYM
zlokalizowanej w miejscowości Siedlce, dz. nr ewid. 9/4, obręb: 0040, gm. Siedlce, pow. Siedlce

Inwestor:
Miasto Siedlce
Skwer Niepodległości 2, 08-110 Siedlce

Adres inwestycji:
ul. Starowiejska 23, 08-110 Siedlce

Branża:
ARCHITEKTURA

Faza projektu:
PROJEKT ARCHITEKTONICZNO - BUDOWLANY

Tytuł rysunku:
ELEWACJE

Zespół projektowy:	nr upr.	podpis
projektant: mgr inż. arch. Luiza Maniszewska	MA/086/24 Specj. architektoniczna do proj. bez ograniczeń	
sprawdzający: mgr inż. arch. Anna Nowak	MA/016/14 Specj. architektoniczna do proj. bez ograniczeń	

Numer rys.: **PAB 06**

Skala:	Data:	Revizja:
1:100	03.11.2025	