


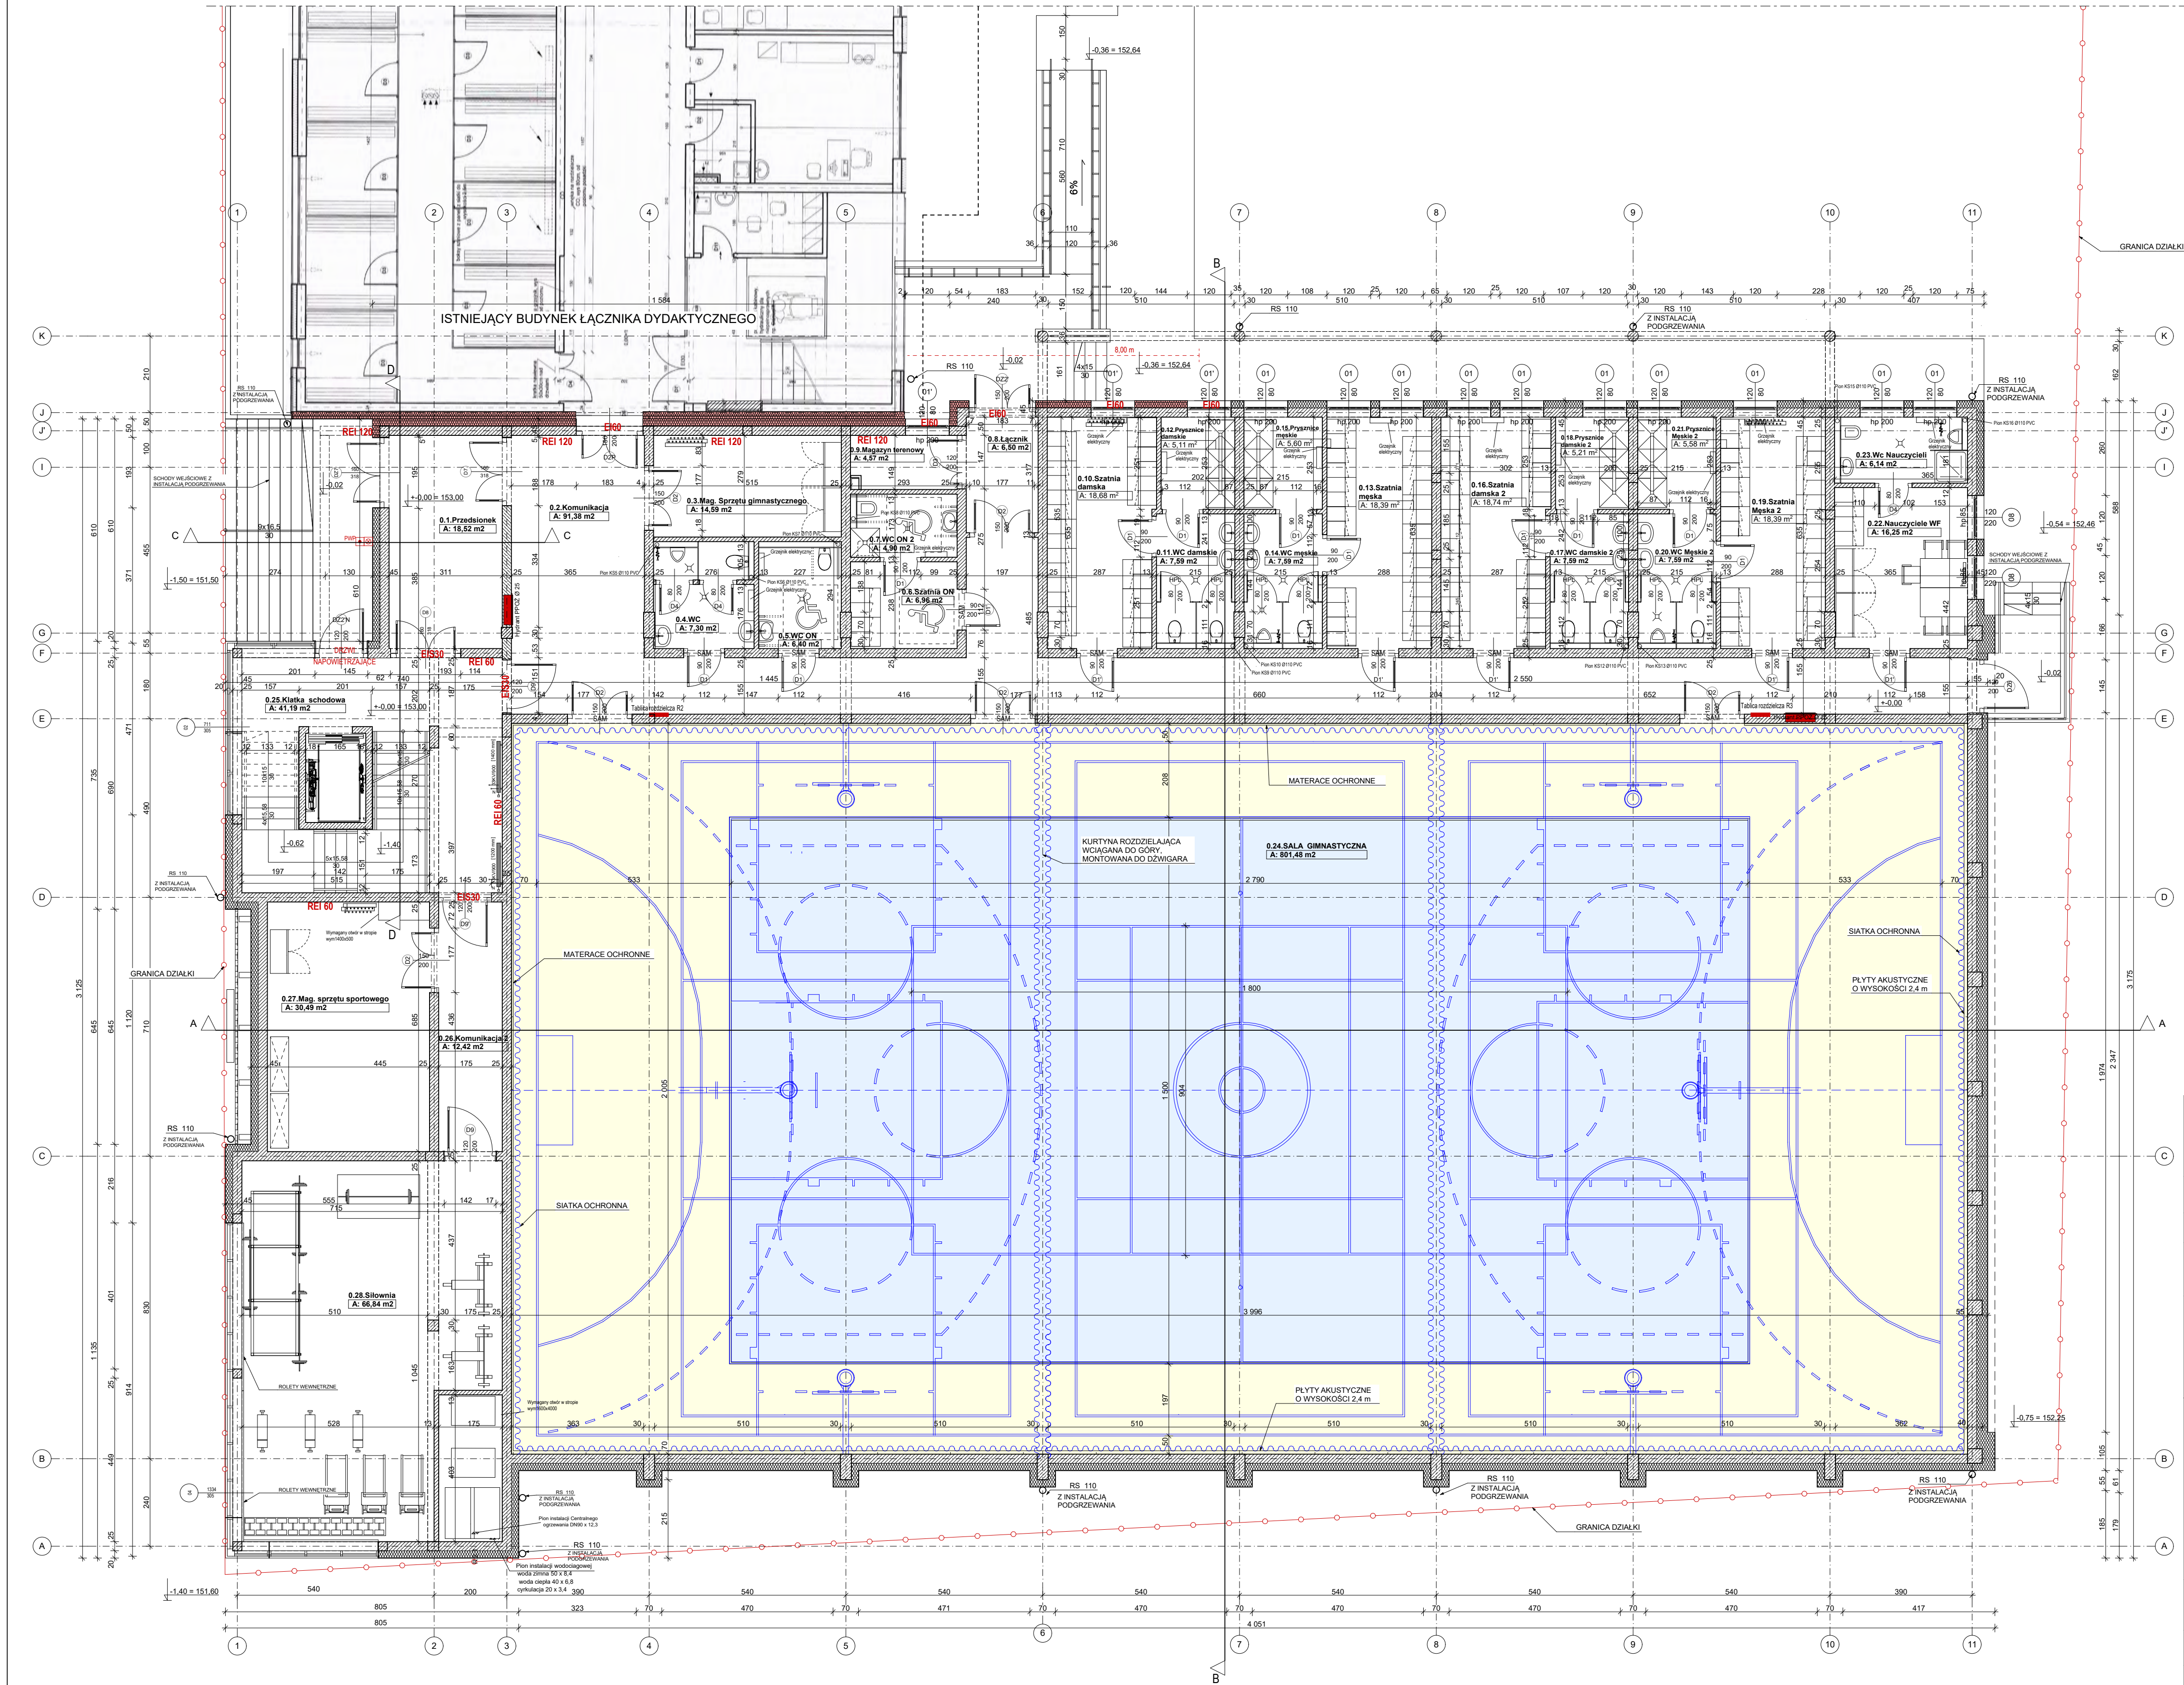

- OZNACZENIA**
- PWP Przeciwpowozarowy wylacznik pradu
 - Wpust podlogowy
 - Zlaczka do weza
 - Rozdzielacz
 - Izolacja niepalna

ZESTAWIENIE POWIERZCHNI - PARTER:	
0.1.Przedsionek	18,52 m2
0.2. Komunikacja	91,38 m2
0.3. Mag. sprzetu gim.	14,59 m2
0.4. WC	7,30 m2
0.5. WC ON	6,40 m2
0.6. Szatnia ON	6,96 m2
0.7. WC ON 2	4,90 m2
0.8. Lacznik	6,50 m2
0.9. Magazyn terenowy	4,57 m2
0.10. Szatnia Damska	18,68 m2
0.11. WC Damskie	7,59 m2
0.12. Prysznicie damskie	5,11 m2
0.13. Szatnia męska	18,39 m2
0.14. WC męskie	7,59 m2
0.15. Prysznicie męskie	5,60 m2
0.16. Szatnia damska 2	18,74 m2
0.17. WC damskie 2	7,59 m2
0.18. Prysznicie damskie 2	5,21 m2
0.19. Szatnie męskie 2	18,39 m2
0.20. WC Męskie 2	7,59 m2
0.21. Prysznicie Męskie 2	5,58 m2
0.22. Nauczyciele WF	16,25 m2
0.23. WC Nauczycieli	6,14 m2
0.24. Sala gimnastyczna	801,48 m2
0.25. Klatka schodowa	41,19 m2
0.26. Komunikacja 2	12,42m2
0.27. Mag. sprzetu	30,49 m2
0.28. Siłownia	66,84 m2
PARTER ŁĄCZNIE	1261,99 m2
PIĘTRO	541,81 m²
PARTER	1 261,99 m²
PIWNICA	475,18 m²
Łącznie	2 278,98 m²

JEDNOSTKA PROJEKTOWA:	michalotomanski.pl Projektowanie Architektoniczne Michal Otomanski 94-104 Łódź, ul. Chybatowska 106B lok. 36; NIP 727-149-26-45; REGON: 472228329 tel. +48 501 268 386, e-mail: architek@michalotomanski.pl, www.michalotomanski.pl	
INWESTOR:	MIASTO SIEDLCE, SKWER NIEPODLEGŁOŚCI 2 08-110	
ZAMAWIAJĄCY:	MIASTO SIEDLCE, SKWER NIEPODLEGŁOŚCI 2 08-110	
OBIEKT:	Hala sportowa przy IV Liceum Ogólnokształcącym w Siedlcach, Ul. Konarskiego 1, 08-110 Siedlce.	
NAZWA PROJEKTU:	Projekt budowlany rozbudowy budynku IV Liceum Ogólnokształcącego o halę sportową oraz budowę schodów zewnętrznych i pochylni dla osób ze szczególnymi potrzebami, elementów infrastruktury technicznej w zakresie instalacji kanalizacji sanitarnej, wody i zasilania w energię elektryczną, a także elementami zagospodarowania terenu w postaci utwardzonych dojść i dojazdów, zlokalizowana przy ul. Konarskiego 1 w Siedlcach (08-110) dz. nr ewid. 63/1, 63/2, obręb 41	
PROJEKTANT:	mgr inż. arch. Michał Otomanski upr. bud. nr 4301/WŁ w specjalności architektonicznej bez ograniczeń	
SPRAWDZAJĄCY:	mgr inż. arch. Jarosław Kamiński upr. bud. nr 36/R-541/L0A/06 w specjalności architektonicznej bez ograniczeń	
PROJEKTANT:	mgr inż. Joanna Borycka-Banaszczyk upr. bud. nr LOD2342/PWOK/14 w specjalności konstrukcyjno-budowlanej bez ograniczeń	
SPRAWDZAJĄCY:	mgr inż. Szymon Jan Langier upr. bud. nr LOD1723/PWOK/11 w specjalności konstrukcyjno-budowlanej bez ograniczeń	
PROJEKTANT:	mgr inż. Mirosław Tomala upr. bud. nr 122/97/WŁ w specjalności instal. i sieci sanitarnych bez ograniczeń	
SPRAWDZAJĄCY:	mgr inż. Michał Szczepaniak upr. bud. w spec. sanit. bo nr nr uprawnień LOD2084/PWOK/13	
PROJEKTANT:	mgr inż. Rafał Włoszczański upr. bud. nr LOD3660/PWE/19 w spec. instal., sieci i urządzeń elektrycznych, energ. bez ograniczeń.	
SPRAWDZAJĄCY:	mgr inż. Krzysztof Kardecki upr. bud. nr LOD4422/PBE/20 w spec. instal., sieci i urządzeń elektrycznych i energ. bez ograniczeń.	
OPRACOWALI:	inż. arch. Maciej Otomanski student: Maria Wójcik	
TEMAT RYSUNKU:	RZUT PARTERU	
BRANŻA:	ARCHITEKTURA	NR RYSUNKU: A - 2
FAZA:	PB	
DATA:	WRZESIEŃ 2024r.	1:100
SKALA:		

Zastrzega się, że treść prezentowana na niniejszym rysunku stanowi własność: Projektowanie Architektoniczne Michal Otomanski i jest uchronioną w rozumieniu ustawy o prawie autorskim i prawach pokrewnych. Żadna jej część nie może być rozpowszechniana, kopiowana czy wykorzystywana w jakikolwiek sposób bez pisemnej zgody upr. na zasadach zapisanych w umowie z inwestorem.