


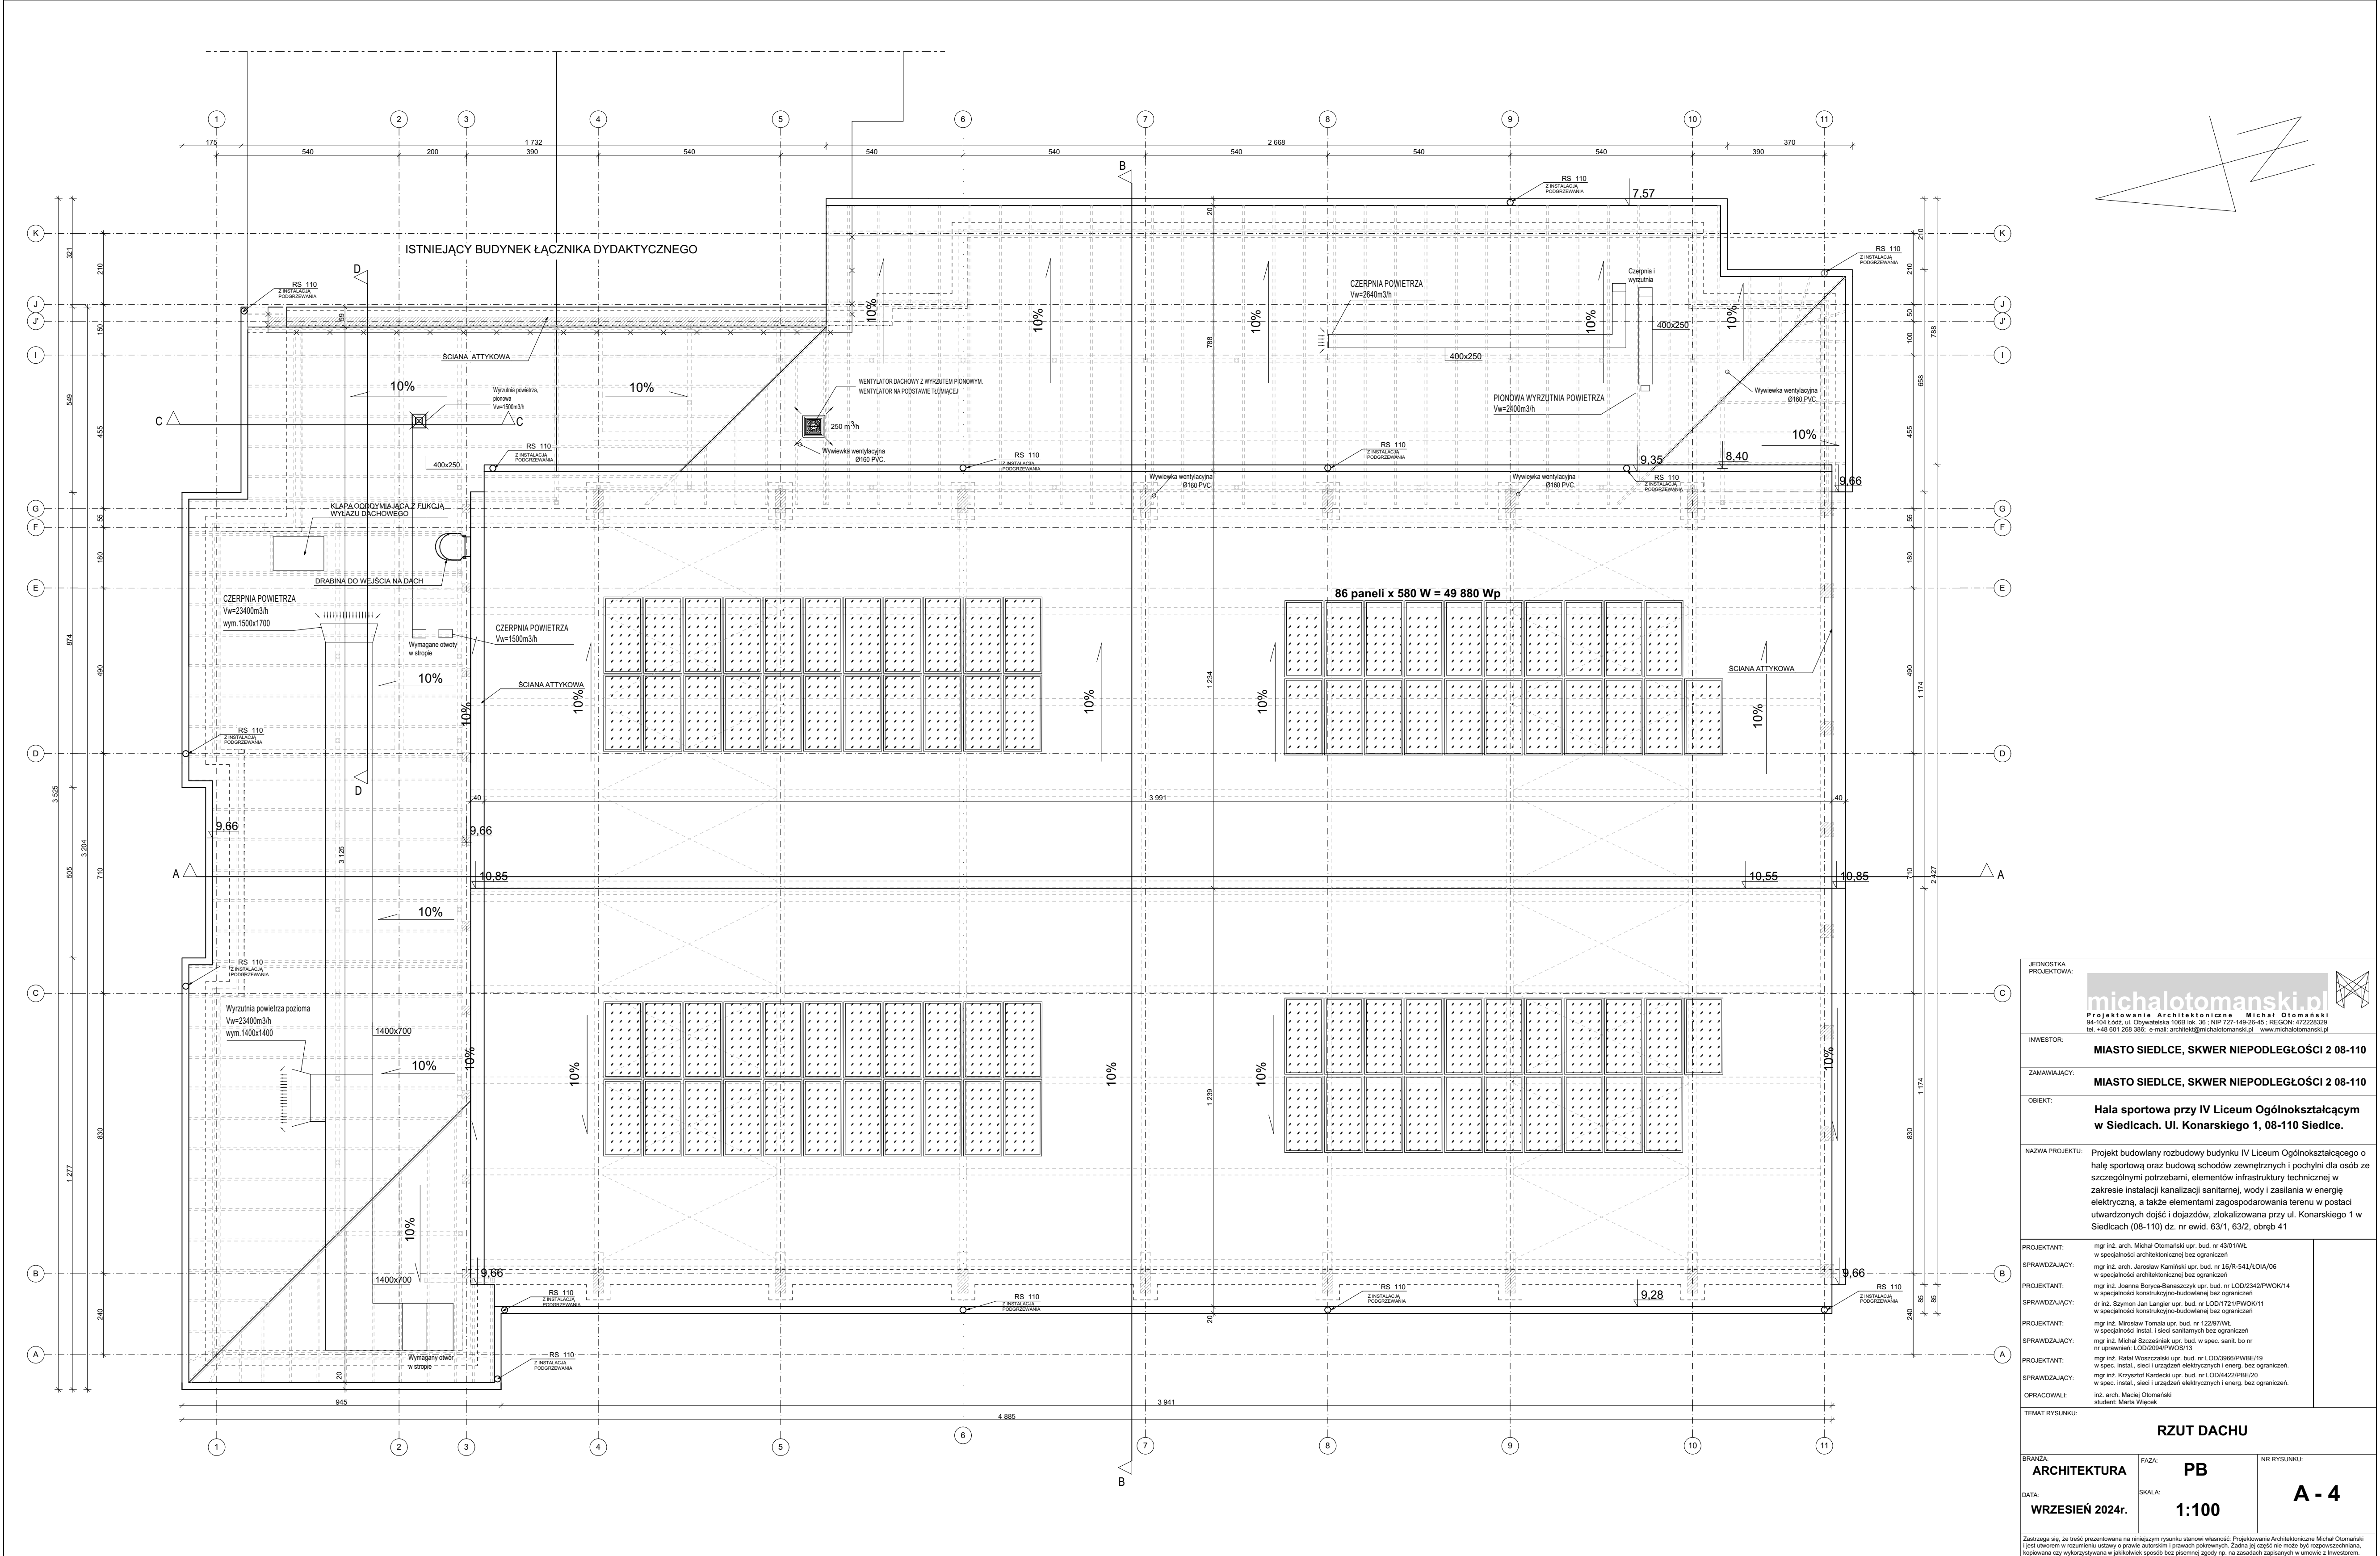

JEDNOSTKA PROJEKTOWA:		 michalotomanski.pl Projektowanie Architektoniczne Michał Otomański 94-104 Łódź, ul. Obywatelska 106B lok. 36, NIP 727-149-29-45, REGON: 47222829 tel. +48 601 258 385, e-mail: architek@michalotomanski.pl, www.michalotomanski.pl	
INWESTOR:			
MIASTO SIEDLCE, SKWER NIEPODLEGŁOŚCI 2 08-110			
ZAMAWIAJĄCY:			
MIASTO SIEDLCE, SKWER NIEPODLEGŁOŚCI 2 08-110			
OBIEKT:			
Hala sportowa przy IV Liceum Ogólnokształcącym w Siedlcach. Ul. Konarskiego 1, 08-110 Siedlce.			
NAZWA PROJEKTU:			
Projekt budowlany rozbudowy budynku IV Liceum Ogólnokształcącego o halę sportową oraz budowę schodów zewnętrznych i pochylni dla osób ze szczególnymi potrzebami, elementów infrastruktury technicznej w zakresie instalacji kanalizacji sanitarnej, wody i zasilania w energię elektryczną, a także elementami zagospodarowania terenu w postaci utwardzonych dojazdów i dojazdów, zlokalizowana przy ul. Konarskiego 1 w Siedlcach (08-110) dz. nr ewid. 63/1, 63/2, obręb 41			
PROJEKTANT:		mgr inż. arch. Michał Otomański upr. bud. nr 43011MŁ w specjalności architektonicznej bez ograniczeń	
SPRAWDZAJĄCY:		mgr inż. arch. Jarosław Kamiński upr. bud. nr 16/R-541/LOIA/06 w specjalności architektonicznej bez ograniczeń	
PROJEKTANT:		mgr inż. Joanna Borycz-Banaszczyk upr. bud. nr LOD/2342/PWOK/14 w specjalności konstrukcyjno-budowlanej bez ograniczeń	
SPRAWDZAJĄCY:		dr inż. Szymon Jan Langier upr. bud. nr LOD/1721/PWOK/11 w specjalności konstrukcyjno-budowlanej bez ograniczeń	
PROJEKTANT:		mgr inż. Mirosław Tomiał upr. bud. nr 12/297WŁ w specjalności instal. i sieci sanitarnych bez ograniczeń	
SPRAWDZAJĄCY:		mgr inż. Michał Szczepiński upr. bud. w spec. sanit. bo nr nr uprawnień: LOD/2094/PWOS/13	
PROJEKTANT:		mgr inż. Rafał Woźniak upr. bud. nr LOD/3966/PWBE/19 w spec. instal., sieci i urządzeń elektrycznych i energ. bez ograniczeń.	
SPRAWDZAJĄCY:		mgr inż. Krzysztof Kandecki upr. bud. nr LOD/4422/PBE/20 w spec. instal., sieci i urządzeń elektrycznych i energ. bez ograniczeń.	
OPRACOWALI:			
inż. arch. Maciej Otomański student: Marta Więcek			
TEMAT RYSUNKU:			
RZUT DACHU			
BRANŻA:	FAZA:	NR RYSUNKU:	
ARCHITEKTURA	PB		
DATA:	SKALA:	A - 4	
WRZESIEŃ 2024r. 1:100			
Zastrzegam się, że treść prezentowana na niniejszym rysunku stanowi własność: Projektowania Architektoniczne Michał Otomański i jest utworem w rozumieniu ustawy o prawie autorskim i prawach pokrewnych. Żadna jej część nie może być rozpowszechniana, kopiowana czy wykorzystywana w jakikolwiek sposób bez pisemnej zgody np. na zasadach zapisanych w umowie z Inwestorem.			