


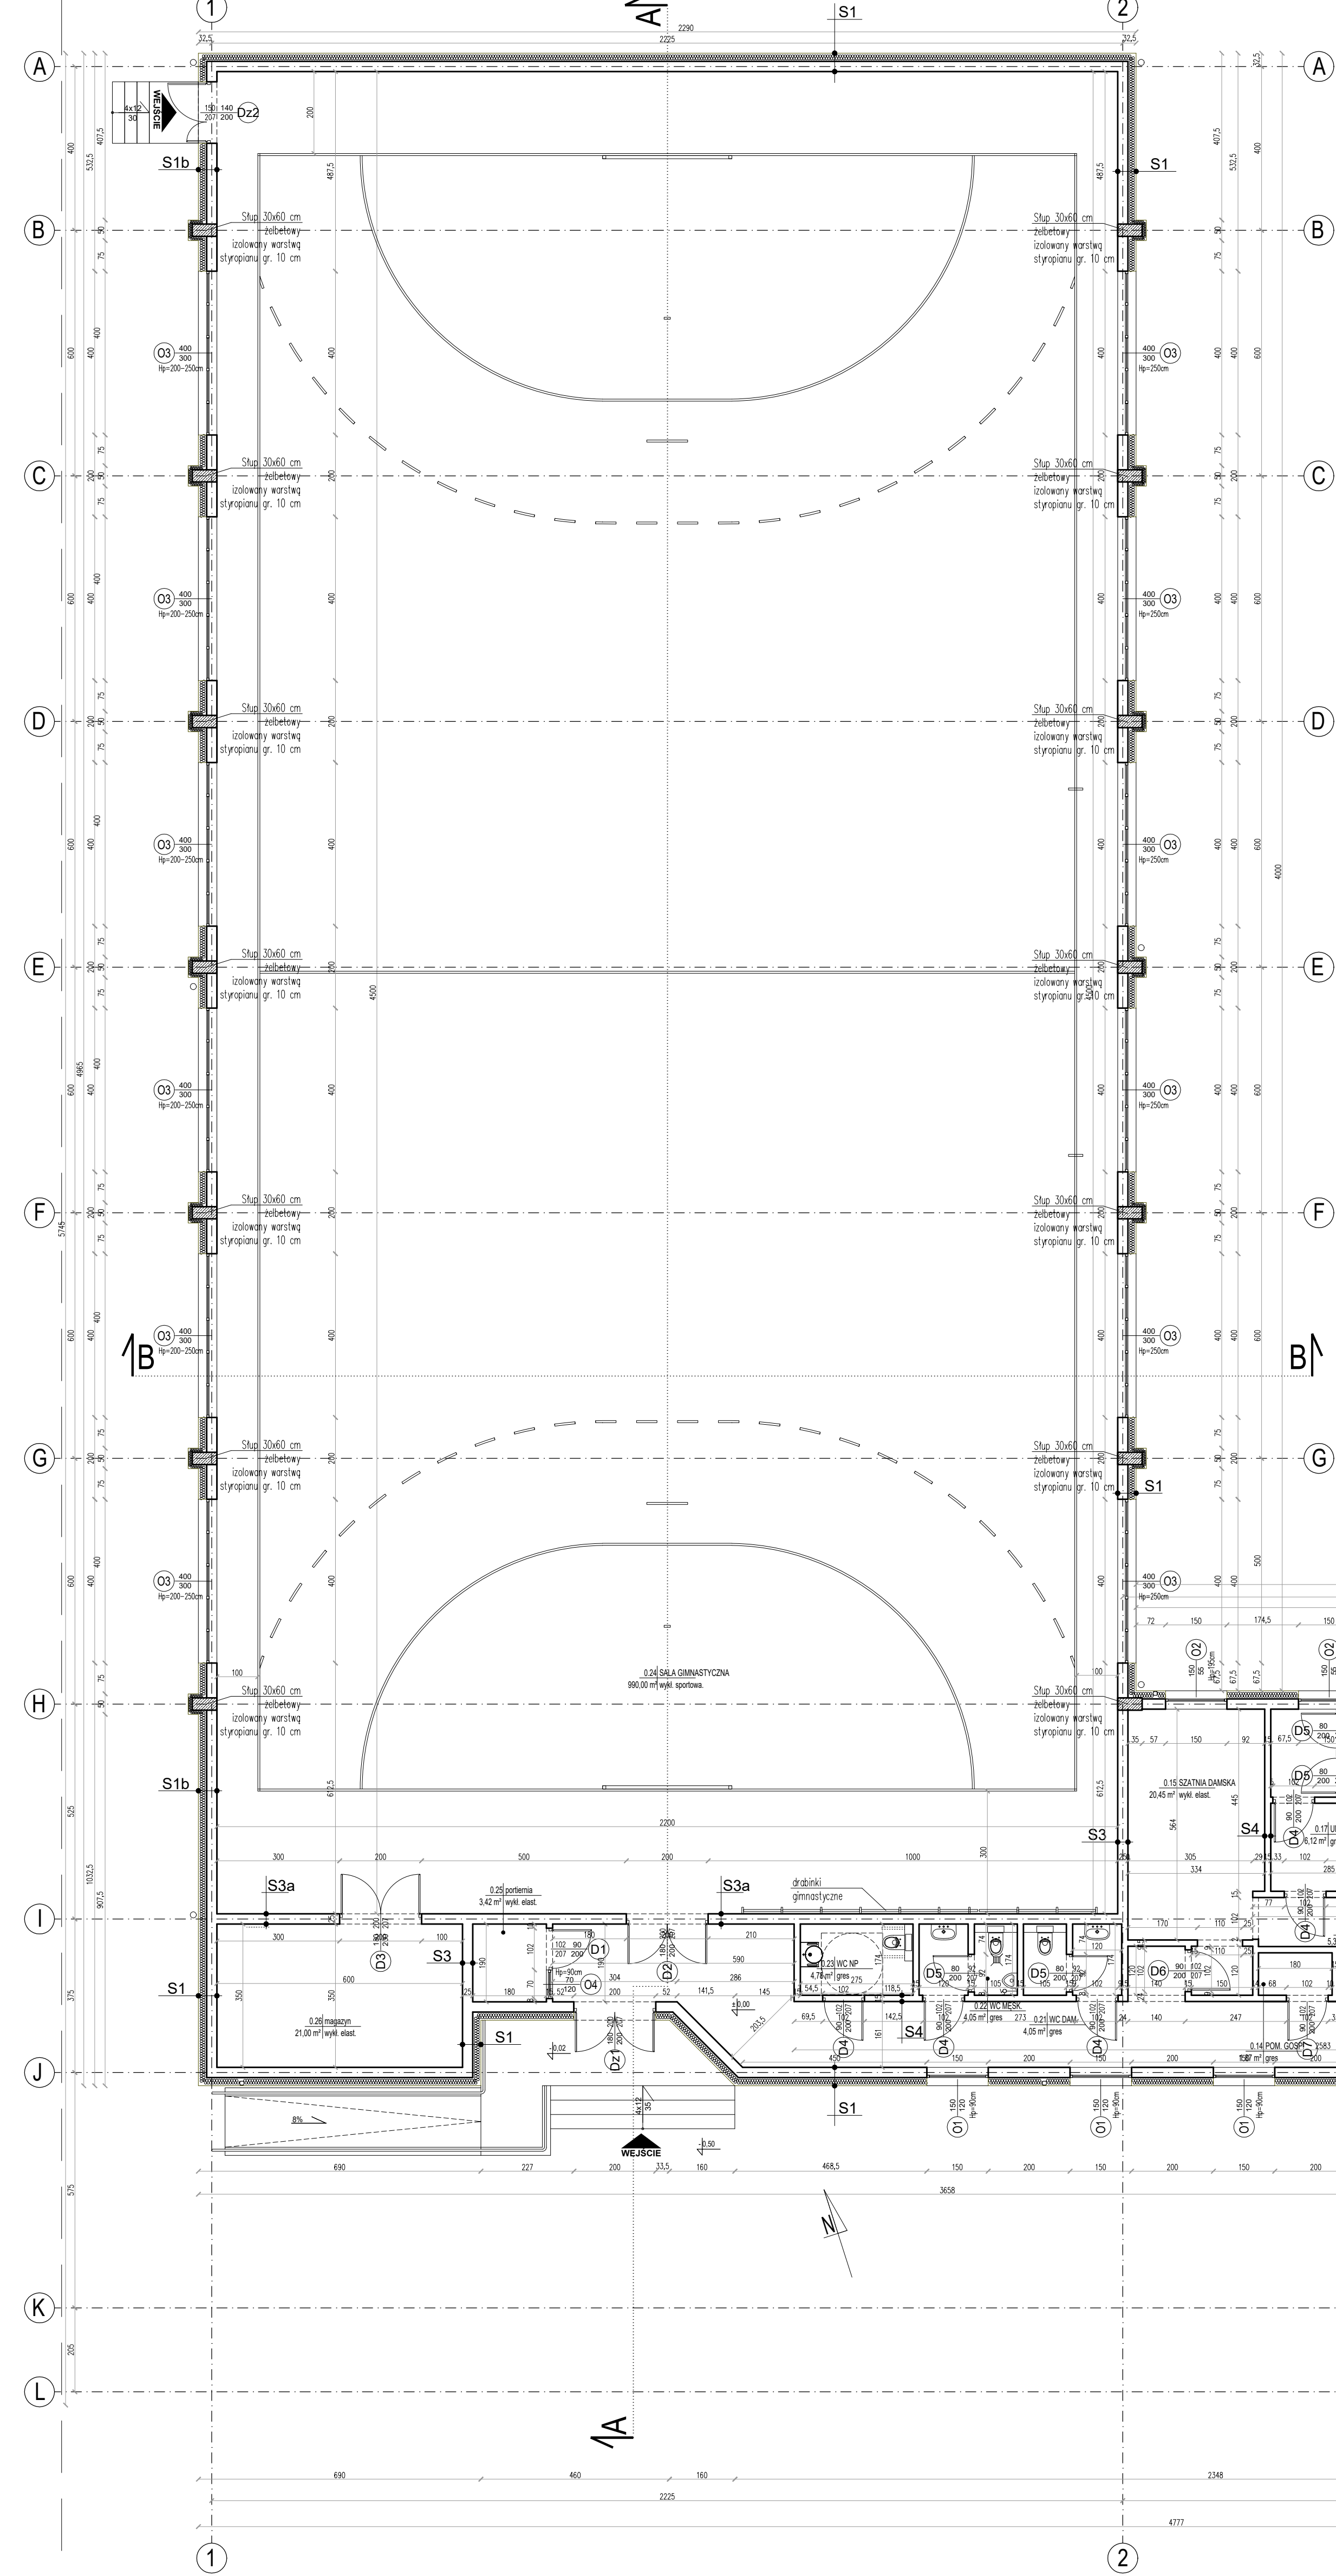

S1
ŚCIANA ZEWNĘTRZNA
cienkowarstwowa
zaprawa tynkarska
siatka wzmacniająca
izolacja termiczna ze styropianu gr 20cm (lambda=0.033)
łącznik mechaniczny (kołki)
zaprawa klejowa
błoczek silikatowy gr. 24 cm
tynk wewnętrzny gipsowy

S1a
ŚCIANA ZEWNĘTRZNA EI120
cienkowarstwowa
zaprawa tynkarska
zaprawa klejowa z poliestrową siatką wzmacniającą
izolacja termiczna z wełny mineralnej gr. 20cm (lambda=0.036)
łącznik mechaniczny (kołki)
zaprawa klejowa
błoczek silikatowy gr. 24 cm
tynk wewnętrzny gipsowy

S1b
ŚCIANA ZEWNĘTRZNA AKUSTYCZNA
cienkowarstwowa
zaprawa tynkarska
zaprawa klejowa z poliestrową siatką wzmacniającą
izolacja termiczna ze styropianu gr 20cm (lambda=0.033)
łącznik mechaniczny (kołki)
zaprawa klejowa
błoczek silikatowy gr. 24 cm
panele ściennie akustyczne

S3
ŚCIANA WEWNĘTRZNA
tynk wewnętrzny gipsowy
błoczek silikatowy gr. 24 cm
tynk wewnętrzny gipsowy

S3a
ŚCIANA WEWNĘTRZNA AKUSTYCZNA
tynk wewnętrzny gipsowy
błoczek silikatowy gr. 24 cm
panele ściennie akustyczne

S4
ŚCIANA WEWNĘTRZNA
tynk wewnętrzny gipsowy
błoczek silikatowy gr. 12 cm
tynk wewnętrzny gipsowy

Uwaga:
Wymiary należy sprawdzić w naturze.
Za nieprawdzenie projektu ze stanem faktycznym odpowiada Wykonawca
W razie wątpliwości należy skontaktować się z projektantem. O wszelkich niejasnościach i wątpliwościach należy powiadomić projektanta.

ZESTAWIENIE POWIERZCHNI POZIOM 0 (PARTER)		
0.1	KORYTARZ	22,41 m ²
0.2	POKÓJ TRENERÓW	13,20 m ²
0.3	ŁAZIENKA TRENERÓW	8,55 m ²
0.4	KOMUNIKACJA	62,12 m ²
0.5	SZATNIA MĘSKA	20,45 m ²
0.6	PRZEDSIÖNEK M.	5,60 m ²
0.7	UMYWALNI M.	6,66 m ²
0.8	WC M.	6,66 m ²
0.9	NATRYSKI M.	9,40 m ²
0.10	WC	2,83 m ²
0.11	POM. TECHNICZNE	4,85 m ²
0.12	ŁAZIENKA DLA OS. NP	7,91 m ²
0.13	POM. PORZĄDKOWE	2,56 m ²
0.14	POM. GOSPODARCZE	1,87 m ²
0.15	SZATNIA DAMSKA	20,45 m ²
0.16	PRZEDSIÖNEK D.	5,30 m ²
0.17	UMYWALNI D.	6,12 m ²
0.18	WC D.	6,12 m ²
0.19	NATRYSKI D.	9,40 m ²
0.20	WC	2,83 m ²
0.21	WC DAMSKIE	4,05 m ²
0.22	WC MĘSKIE	4,05 m ²
0.23	WC NP	4,78 m ²
0.24	SALA GIMNASTYCZNA	990,00 m ²
0.25	PORTIERNIA	3,42 m ²
0.26	MAGAZYN	21,00 m ²
RAZEM:		1255,59m ²

PROJEKTOWANY BUDYNEK SALI GIMNASTYCZNEJ Z ZAPLECZEM SOCJALNYM
ISTNIEJĄCY BUDYNEK SZKOŁY PODSTAWOWEJ
POZA ZAKRESEM OPRACOWANIA

Jednostka projektowa: **TKONCEPT**

TKONCEPT SPÓŁKA Z O.O.
Adres do korespondencji:
ul. Marymoncka 105, lok. 30-32, 01-813 Warszawa
NIP: 7011168161

Tytuł:
ROZBUDOWA BUDYNKU SZKOŁY PODSTAWOWEJ NR 7 W SIEDLCACH O SALE GIMNASTYCZNĄ Z ZAPLECZEM SOCJALNYM zlokalizowanej w miejscowości Siedlice, dz. nr ewid. 3/4, obręb: 0040, gm. Siedlice, pow. Siedlice

Inwestor:
Miasto Siedlice
Skwer Niepodległości 2, 08-110 Siedlice

Adres inwestycji:
ul. Starowiejska 23,
08-110 Siedlice

Brand:

ARCHITEKTURA

Faza projektu:
PROJEKT ARCHITEKTONICZNO - BUDOWLANY

Tytuł rysunku:

Zespół projektowy:	nr upr.	podpis
projektant:	MA/086/24	
mgr inż. arch. Luiza Maniszewska		
sprawdzający:	MA/016/14	
mgr inż. arch. Anna Nowak		

Numer rys: **PAB 01**

Skala:	Data:	Rewizja:
1:100	03.11.2025	