


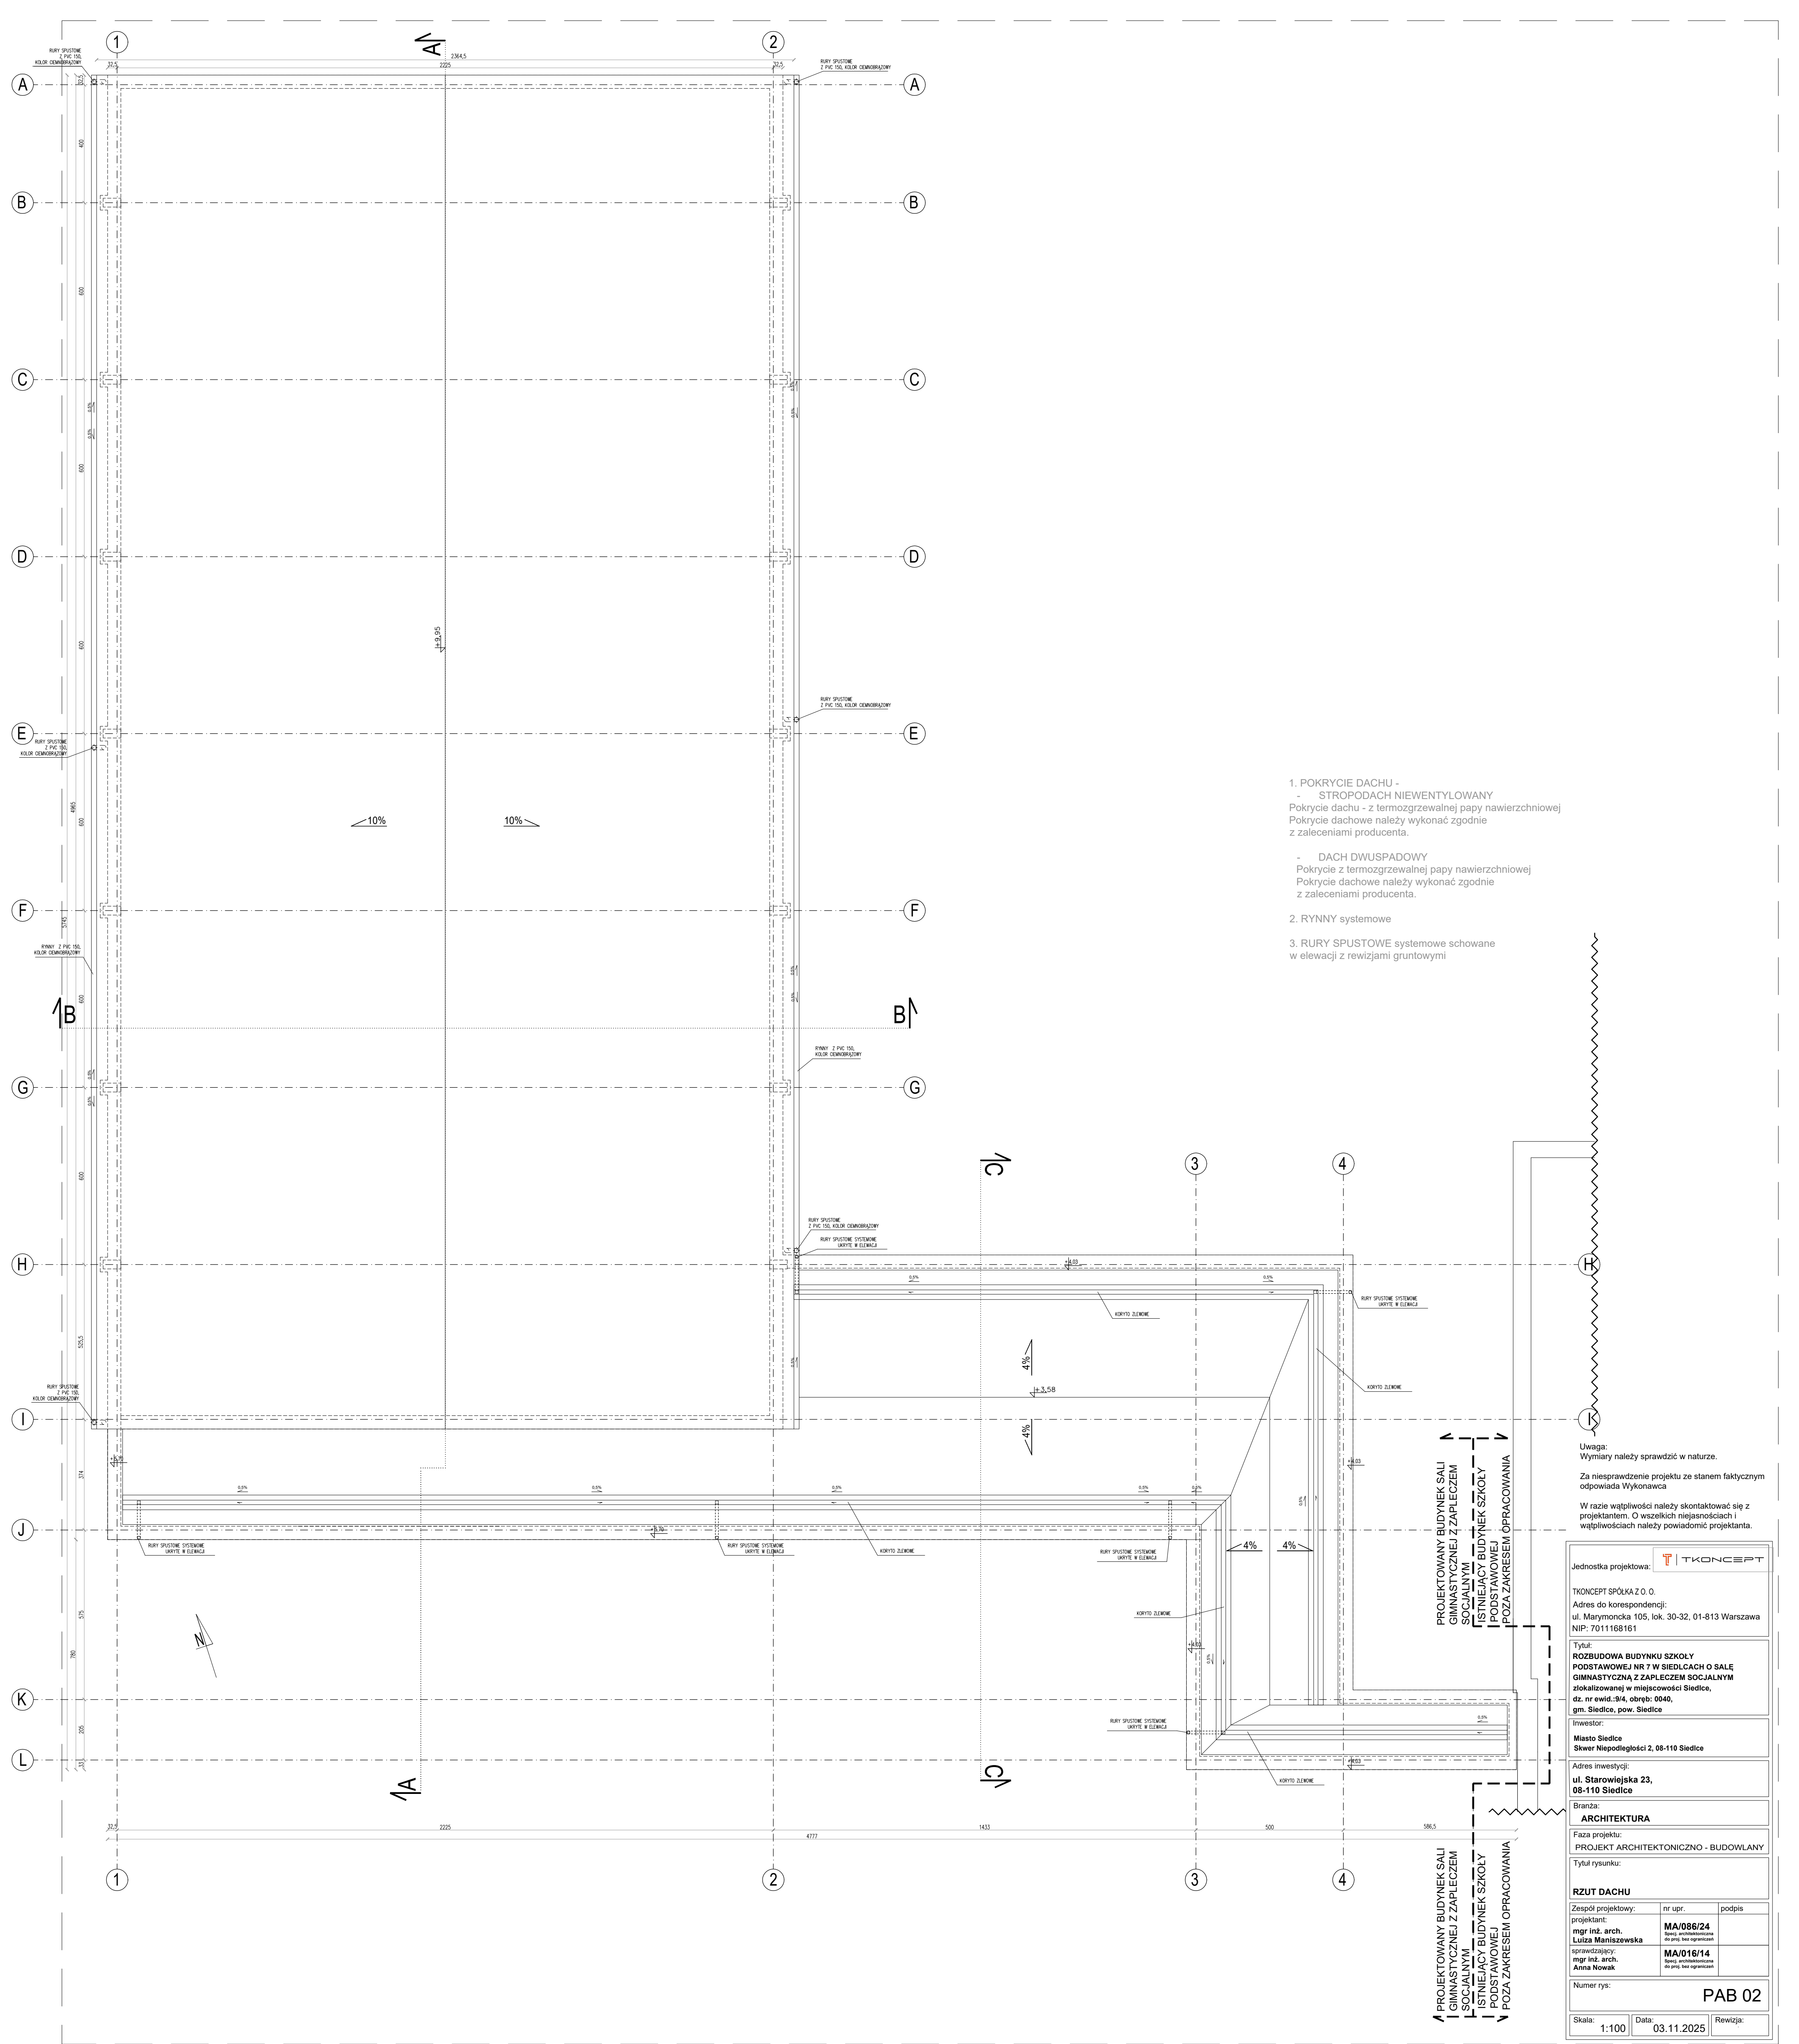

1. POKRYCIE DACHU -
- STROPODACH NIEWENTYLOWANY
Pokrycie dachu - z termozgrzewalnej papy nawierzchniowej
Pokrycie dachowe należy wykonać zgodnie z zaleceniami producenta.
- DACH DWUSPADOWY
Pokrycie z termozgrzewalnej papy nawierzchniowej
Pokrycie dachowe należy wykonać zgodnie z zaleceniami producenta.
2. RYNNY systemowe
3. RURY SPUSTOWE systemowe schowane w elewacji z rewizjami gruntowymi

Uwaga:
Wymiary należy sprawdzić w naturze.

Za niesprawdzenie projektu ze stanem faktycznym odpowiada Wykonawca

W razie wątpliwości należy skontaktować się z projektantem. O wszelkich niejasnościach i wątpliwościach należy powiadomić projektanta.

Jednostka projektowa: TKONCEPT

TKONCEPT SPÓŁKA Z O.O.
Adres do korespondencji:
ul. Marymoncka 105, lok. 30-32, 01-813 Warszawa
NIP: 7011168161

Tytuł:
ROZBUDOWA BUDYNKU SZKOŁY
PODSTAWOWEJ NR 7 W SIEDLCACH O SALE
GIMNASTYCZNA Z ZAPLECZEM SOCJALNYM
zlokalizowanej w miejscowości Siedlce,
dz. nr ewid.: 9/4, obręb: 0040,
gm. Siedlce, pow. Siedlce

Investor:
Miasto Siedlce
Skwer Niepodległości 2, 08-110 Siedlce

Adres inwestycji:
ul. Starowiejska 23,
08-110 Siedlce

Branża:
ARCHITEKTURA

Faza projektu:
PROJEKT ARCHITEKTONICZNO - BUDOWLANY

Tytuł rysunku:
RZUT DACHU

Zespół projektowy:	nr upr.	podpis
projektant: mgr inż. arch. Luisa Maniszewska	MA/086/24 Spec. architektura do proj. bez ograniczeń	
sprawdzający: mgr inż. arch. Anna Nowak	MA/016/14 Spec. architektura do proj. bez ograniczeń	

Numer rys: PAB 02

Skala:	Data:	Revizja:
1:100	03.11.2025	