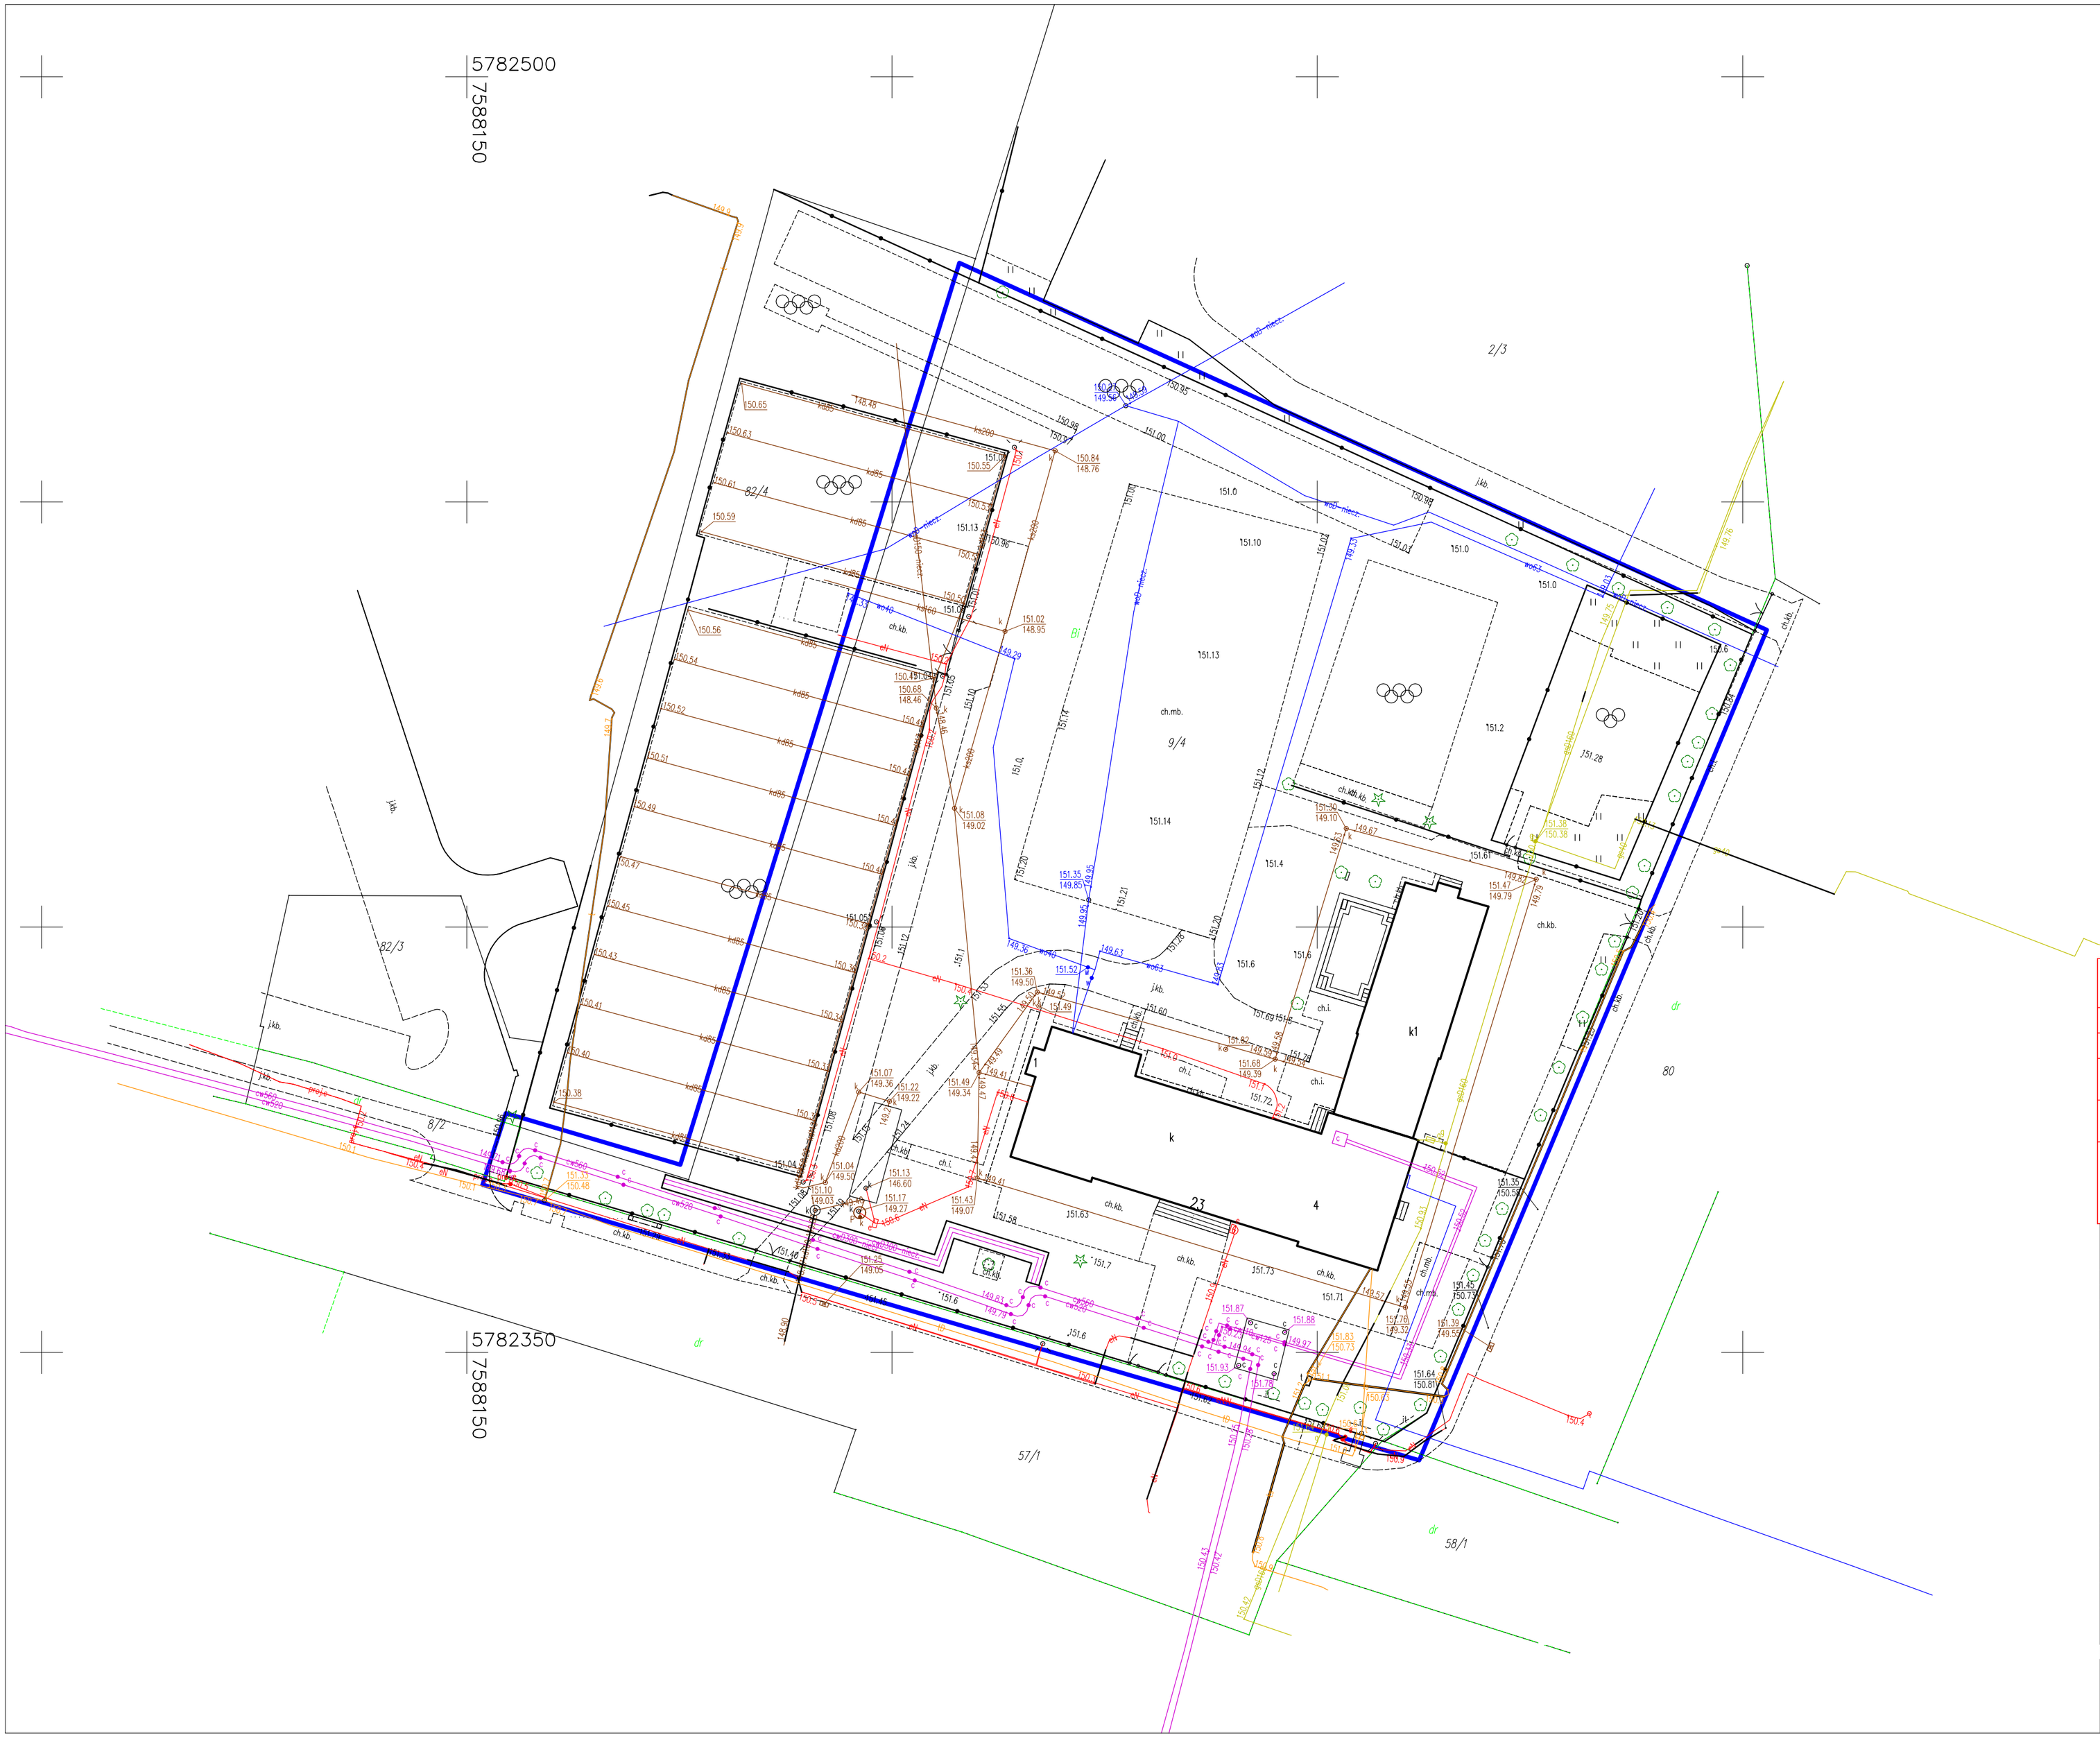

Poświadczam, że niniejszy dokument został opracowany w wyniku prac geodezyjnych i kartograficznych, których rezultaty zawiera operat techniczny pozytywnie zweryfikowany. Jednocześnie informuję, że jestem świadomy odpowiedzialności karnej za złożenie fałszywego oświadczenia

Identyfikator zgłoszenia prac geodezyjnych	GN-RGE.6640.797.2025
Organ służby geodezyjnej, który otrzymał zgłoszenie	Prezydent miasta Siedlce
Wykonawca prac geodezyjnych	POMIAR Usługi Geodezyjne Bartosz Markowski
Nr oraz data sporządzenia dokumentu zawierającego wynik pozytywnej weryfikacji	Protokół weryfikacji Nr GN-RGE.6640.797.2025_2 z dnia 17.11.2025 r.
Imię i nazwisko oraz nr uprawnień zawodowych kierownika prac	inż. Bartosz Markowski GEODETA UPRAWNIONY Nr 23682

MAPA DO CELÓW PROJEKTOWYCH
teren położony w Siedlcach dz. ew. 9/4

ID	GN-RGE.6640.797.2025	
Miasto	Siedlce	
Jednostka ewidencyjna	identyfikator	146401_1
	nazwa	Siedlce
Obręb ewidencyjny	identyfikator	146401_1.0040
	nazwa	Siedlce
Mapa	sekcja	numeryczna
	skala	1:500
Nazwa układu współrzędnych	prostokątnych płaskich	PUWG 2000
	wysokościowych	PL_EVRF2007_NH
Oznaczenia granic obszaru, który był przedmiotem aktualizacji		
Oznaczenie i informacje o służebności gruntów mających wpływ na zagospodarowanie gruntów, zlokalizowanych w granicach projektowanej inwestycji		Nie stwierdzono służebności gruntowych
Oznaczenie i symbol konturu użytku gruntowego, który nie jest ujawniony w bazie danych ewidencji gruntów i budynków		Brak

Nie wyklucza się istnienia w terenie innych nie wykazanych na niniejszej mapie urządzeń podziemnych, które nie były zgłoszone do inwestycji

W obszarze objętym zgłoszeniem pracy geodezyjnej, część punktów granicznych nie spełnia wymogów dokładnościowych. Nie wykonano ustalenia przebiegu granic działek ewidencyjnych.

POMIAR
USŁUGI GEODEZYJNE
UL. STAROWIEJSKA 9, 21-512 ZALESIE
NIP: 537 257 43 70, REGON: 529308119
TEL. 796-779-932

inż. Bartosz Markowski
GEODETA UPRAWNIONY
Nr 23682

dn. 17.11.2025 r.	dn. 17.11.2025 r.
Nazwa / imię i nazwisko wykonawcy oraz data i podpis osoby reprezentującej wykonawcę	Imię i nazwisko, nr uprawnień oraz data i podpis geodety uprawnionego, który opracował mapę